

ПОГОДЖЕНО			
	Зам. інв. №		
	Підпис і дата		
Інв. №			

Відомість основних комплектів робочих креслень		
Позначення	Найменування	Примітка
05-25	Архітектурно-будівельні рішення	АБ


Відомість робочих креслень основного комплекту		
Аркуш	Найменування	Примітка
1	Загальні дані	АБ
2	Генеральний план	АБ
3	План поверху (до капітального ремонту)	АБ
4	План підсилення зовнішніх стін	АБ
5	Вузли підсилення	АБ
6-8	Аксометрична схема підсилення	АБ
9	Схема кровляної системи	АБ
10	План перекриття	АБ
11	Аксометрична схема улаштування з/б армопояса	АБ
12	План покрівлі	АБ
13	Вузли покрівлі	АБ
14-15	Фасад в осях	АБ
16	Розріз 1-1	АБ

Відомість документів, на які посилаються та які додаються		
Позначення	Найменування	Примітка
ДБН Б.2.2-5:2011	Благоустрій територій (зі Змінами);	-
ДБН В.2.6-161:2017	«Дерев'яні конструкції. Основні положення»	-
ДБН В.2.2-40-2018	«Інклюзивність будівель і споруд. Основні положення»	-
ДБН В.2.6-198:2014	Сталеві конструкції. Норми проектування. Зі Зміною № 1	-
ДБН В.1.1-7:2016	«Пожежна безпека об'єктів будівництва. Загальні вимоги».	-
ДБН В.2.6-220:2017	«Покриття будівель і споруд»	-
ДСТУ Б В.2.7-237:2010	Камені бетонні залізобетонні бортіві. Технічні умови	-
ДСТУ 9208:2022	Бетони важкі. Технічні умови	-
ДБН В.2.6-31:2021	Теплова ізоляція та енергоефективність будівель	-
ДСТУ EN 14351-1:2020	Вікна та двері. Вимоги.	-

1. Назва проєкту: «Капітальний ремонт даху з покращенням енергоефективності та підсилення несучих конструкцій громадської будівлі, а саме: будівлі ЛОР відділення, яка знаходиться за адресою: вул. Міщенка Сергія Героя України, 20а, м. Зіньків, Полтавського району Полтавської області»;
2. Вид будівництва – капітальний ремонт;
3. Загальна кошторисна вартість –
4. Балансова вартість об'єкту –
5. Поверховість (поверх) – одноповерхова.
6. Висота будівлі – 7,9*м
7. Ступінь вогнестійкості – III
8. Загальна площа будівлі (м2) – 377,2м²
9. Площа забудови (м2) – 536,2м²
10. Будівельний об'єм (м3) – 2429м³
11. Площа земельної ділянки – 0,1868 га
12. Рік введення будинку в експлуатацію – 1910 р.
13. Постійно перебуваючі на об'єкті – до 30 осіб (працівники, більше 8 год/добу).
14. Кількість створених робочих місць (місце) – без змін.
15. Спроможність (потужність) будівлі – до 30 осіб;
16. Тривалість будівництва, (місяць) – до 6 місяців (3 робітника)


Робочі креслення розроблені згідно з діючими нормами, правилами та стандартами.
Умовні графічні позначення прийняті згідно з ДСТУ Б А.2.4-2:2009

						05-25-АБ					
						Капітальний ремонт даху з покращенням енергоефективності та підсилення несучих конструкцій громадської будівлі, а саме: будівлі ЛОР відділення, яка знаходиться за адресою: вул. Міщенка Сергія Героя України, 20а, м. Зіньків, Полтавського району Полтавської області					
Зм.	Кільк.	Арк.	№Док	Підпис	Дата						
						Будівля ЛОР відділення			Стадія	Аркуш	Аркушів
Розробив	Коваленко В.С.								РП	1	16
ГІП	Броварник О.О.					Загальні дані			ФОП Сазонова Анна Олександрівна		
Н. контр.	Броварник О.О.										

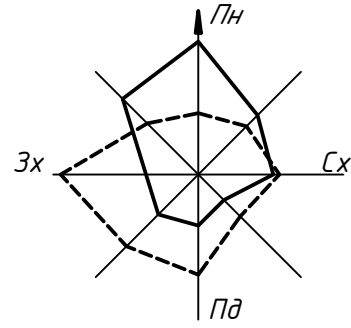

За проектний нуль прийнято відмітку вимощення.
Система координат - місцева
Система висот - Балтійська
Загальна площа - 377,2 м²
Площа забудови - 536,2 м²
Будівельний об'єм - 2429 м³
Висота (мінлива) - 7,9* м.
Висота приміщень (мінлива) - 3,5 м.
Поверховість будівлі - 1 поверхова.
Підвал - відсутній
Ступень вогнестійкості будівлі - III
Рік побудови (Д-1)- 1910р.
Рік побудови (Ч-1)- 2008р.


Умовні позначки:

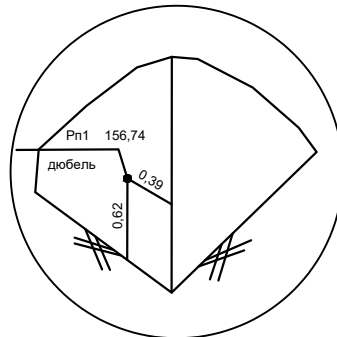

Зарисовка тимчасового репера
156,12 (земля)


Існуюче опорядження (тип 1)

Дрібнозернистий асфальтобетон 70мм
Підстиляючі шари 80мм
Ущільнений ґрунт

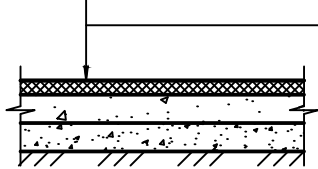


Існуюче (тип 2)

Газон
Ущільнений ґрунт

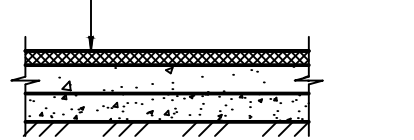

Робочі креслення розроблені згідно з діючими нормами, правилами та стандартами.
Умовні графічні позначення прийняті згідно з ДСТУ Б А.2.4-2:2009

Генеральний план. Масштаб 1:500

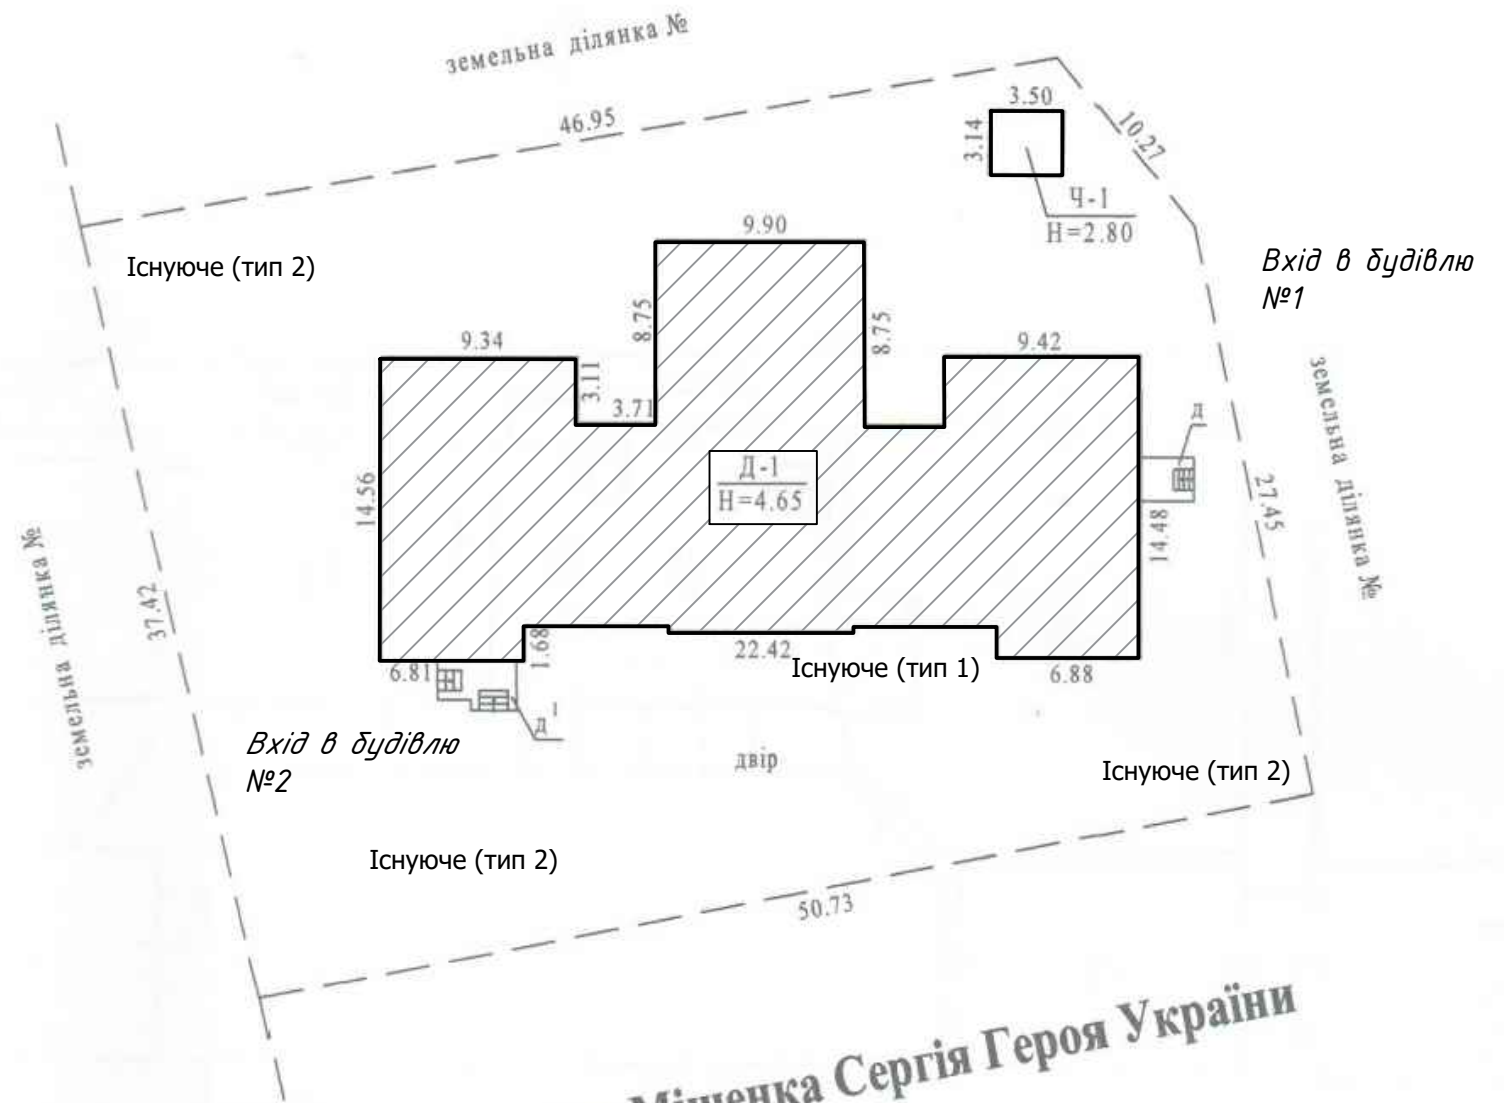

ХАРАКТЕРИСТИКА

громадського будинку з господарськими (допоміжними) будівлями та спорудами

Літера	Назва будівель та споруд	Рік спорудження / реконструкції	Опис основних конструктивних елементів							Інженерне обладнання						Висота (м.)	Площа основи (забудови) (кв. м.)	Об'єм (куб.м.)
			Фундамент	Стовпи	Покрівля	Перекрыття	Підлога	Сходи	Електрика	Волопровід	Каналізація	Газопровід	Ліфт	Смугтепровід	Вид опалення			
Д-1	ЛОР відділення	1910	цегляний шифер	дерево обск.	дерево обск.	дерево обск.	дерево обск.	дерево обск.	дерево обск.	дерево обск.	дерево обск.	дерево обск.	дерево обск.	дерево обск.	дерево обск.	дерево обск.	дерево обск.	дерево обск.
Ч-1	Теплогенераторна	2008	бетон	бетон	бетон	бетон	бетон	бетон	бетон	бетон	бетон	бетон	бетон	бетон	бетон	бетон	бетон	бетон


Літера, або номер за планом	Назва будівель та споруд	Площа земельної ділянки (м ²), у тому числі:					Примітка
		загальна площа	усього під забудовою	під основною будівлею	під господарськими, допоміжними будівлями і спорудами	під двором	
1	2	3	4	5	6	7	8
Д-1	ЛОР відділення	1868	547	536	11	1321	
Ч-1	Теплогенераторна						

05-25-АБ

Капітальний ремонт даху з покращенням енергоефективності та підсилення несучих конструкцій громадської будівлі, а саме: будівлі ЛОР відділення, яка знаходиться за адресою: вул. Міщенка Сергія Героя України, 20а, м. Зіньків, Полтавського району Полтавської області

Зм.	Кільк.	Арк.	№Док	Підпис	Дата	Стадія		
Розробив	Коваленко В.С.					Будівля ЛОР відділення		
ГП	Броварник О.О.					РП		
Н. контр.	Броварник О.О.					2		
Генеральний план						Аркушів		
						16		
						ФОП Сазонова Анна Олександрівна		

План поверху (до капітального ремонту)

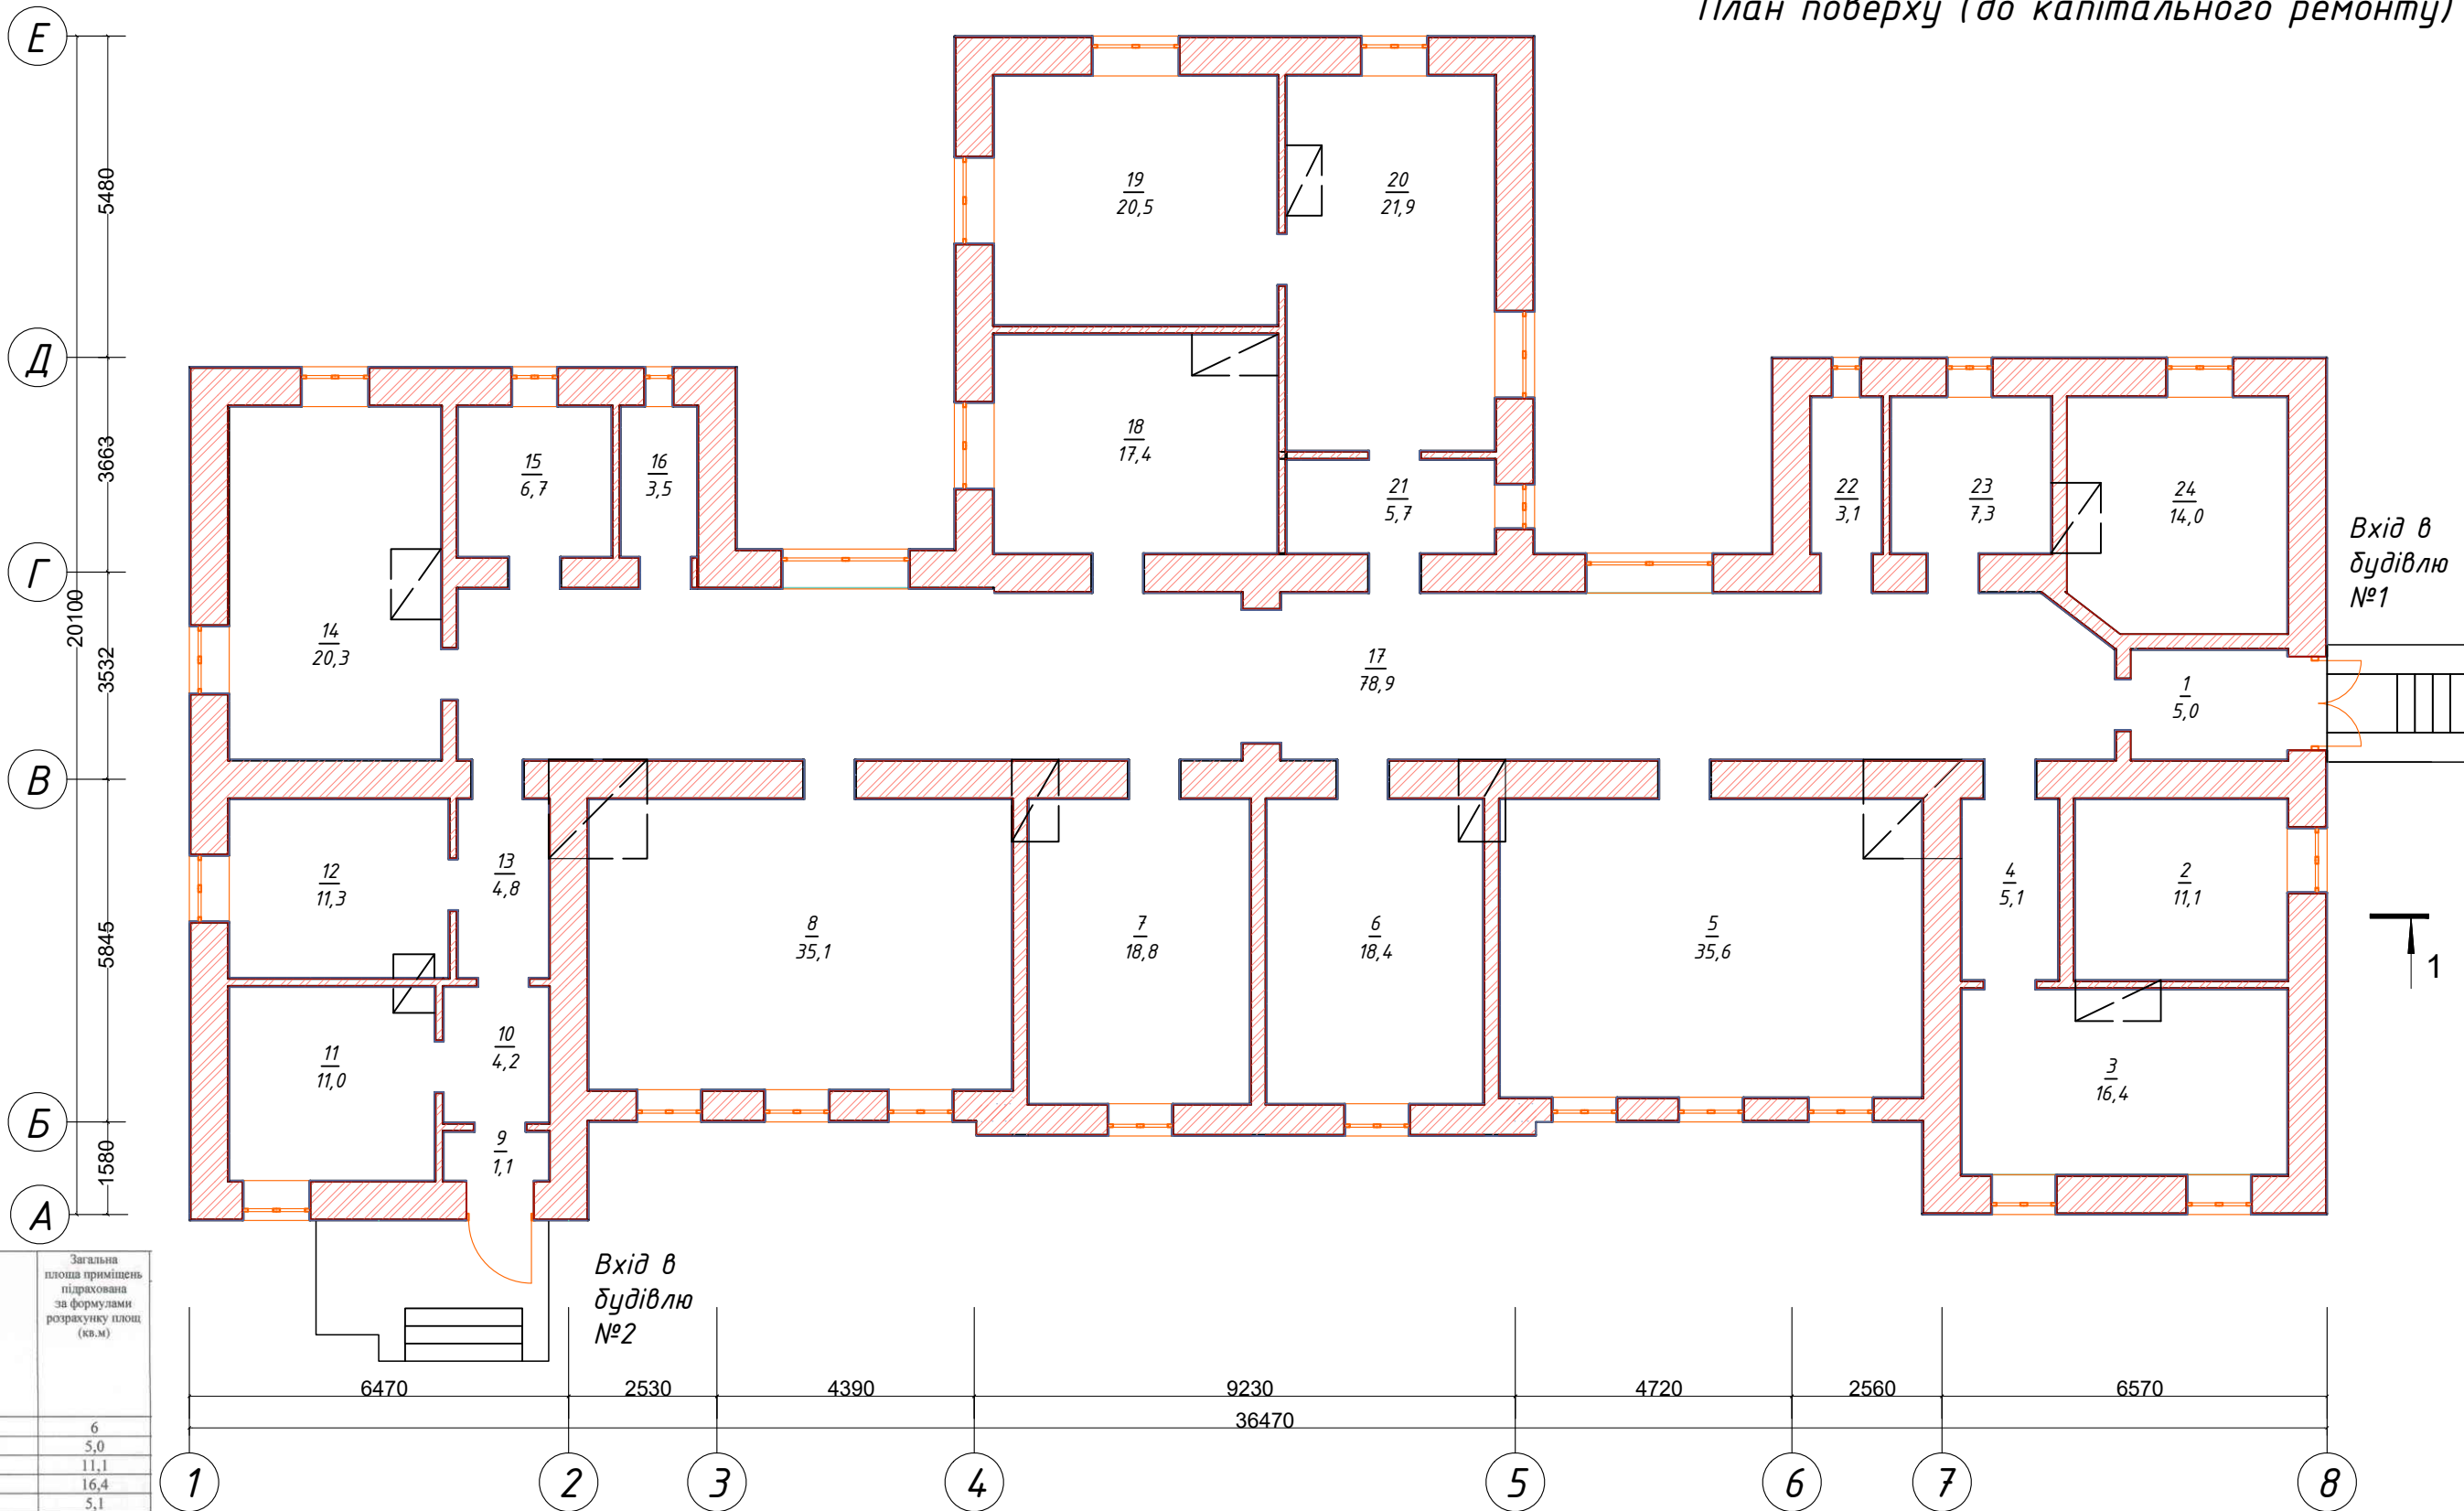

ПОГОДЖЕНО	






Зам. інв. №	
Підпис і дата	
Інв. №	

Номери приміщень	Призначення приміщень	Загальна площа приміщень підрахована за формулами розрахунку площ (кв.м)
4	5	6
1	коридор	5,0
2	роздаточна	11,1
3	кабінет	16,4
4	коридор	5,1
5	їдальня	35,6
6	палата	18,4
7	палата	18,8
8	палата	35,1
9	коридор	1,1
10	коридор	4,2
11	кабінет	11,0
12	ординаторська	11,3
13	коридор	4,8
14	палата	20,3
15	ванна	6,7
16	вбиральня	3,5
17	коридор	78,9
18	палата	17,4
19	операційна	20,5
20	маніпуляційна	21,9
21	маніпуляційна	5,7
22	вбиральня	3,1
23	палата	7,3
24	палата	14,0
Усього по будівлі "Д-1":		377,2

05-25-АБ					
Капітальний ремонт даху з покращенням енергоефективності та підсилення несучих конструкцій громадської будівлі, а саме: будівлі ЛОР відділення, яка знаходиться за адресою: вул. Міщенка Сергія Героя України, 20а, м. Зіньків, Полтавського району Полтавської області					
Зм.	Кільк.	Арк.	№Док	Підпис	Дата
Розробив				Коваленко В.С.	
ГП				Броварник О.О.	
Н. контр.				Броварник О.О.	
Будівля ЛОР відділення				Стадія	Аркуш
План поверху (до капітального ремонту)				РП	3
ФОП Сазонова Анна Олександрівна				Аркушів	16

ПОГОДЖЕНО			
	Зам. інв. №		
	Підпис і дата		
	Інв. №		

ВУЗЛИ ПІДСИЛЕННЯ

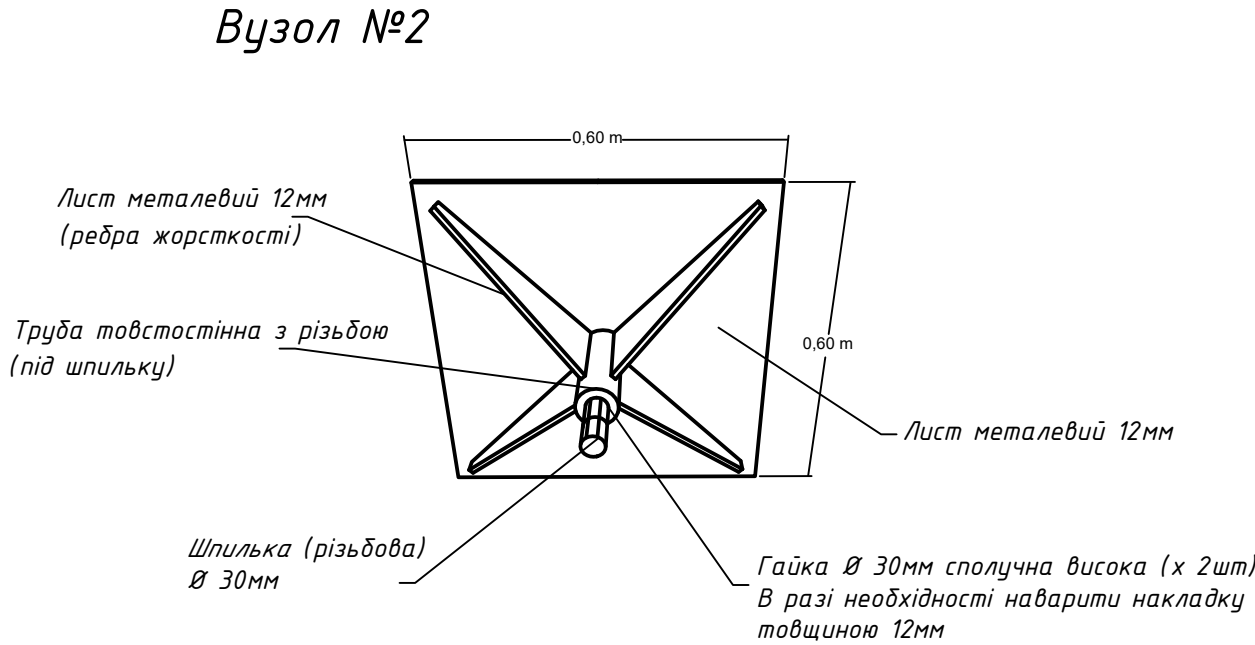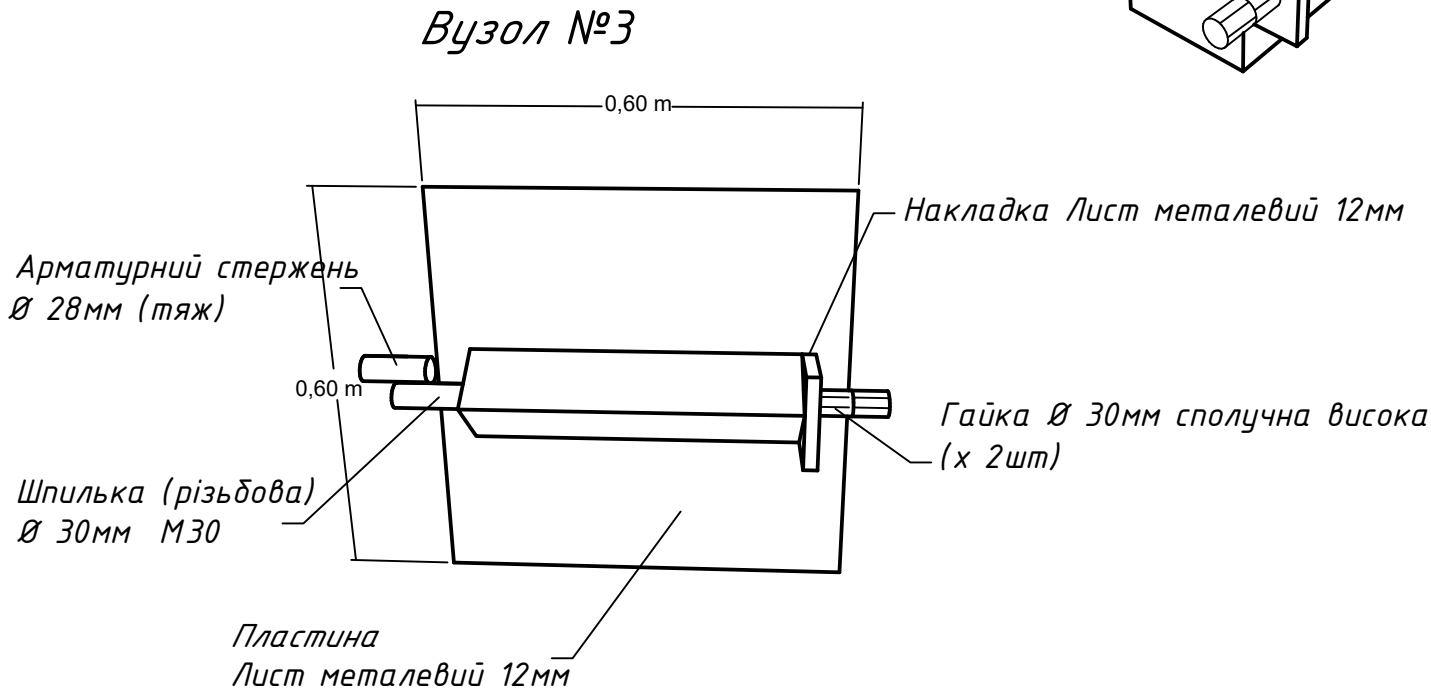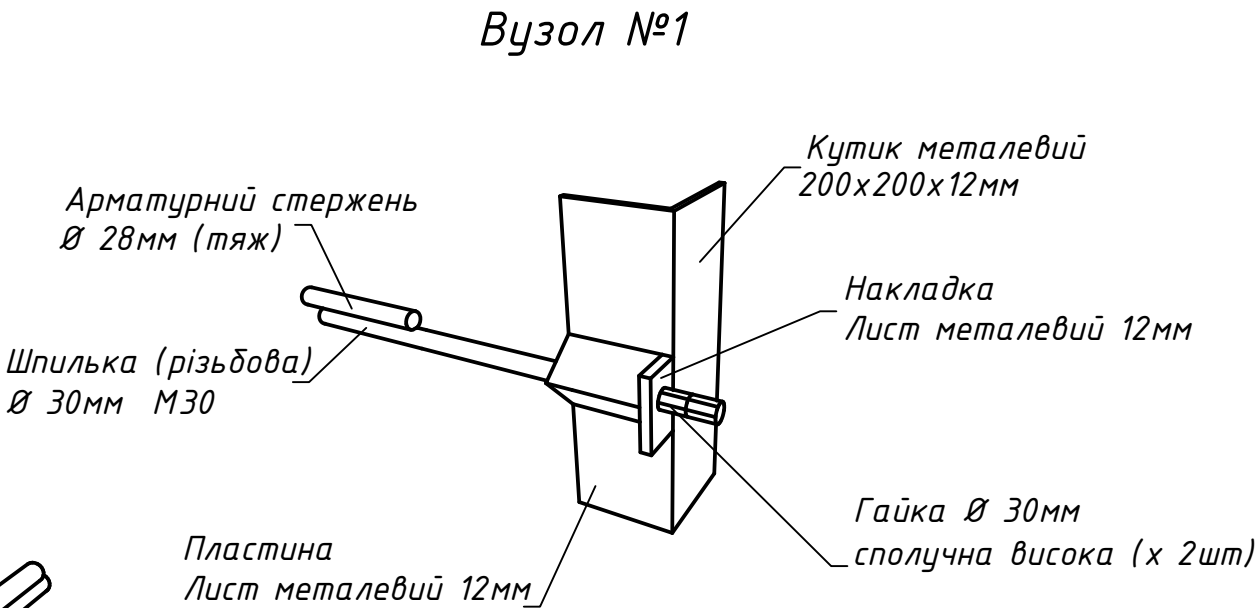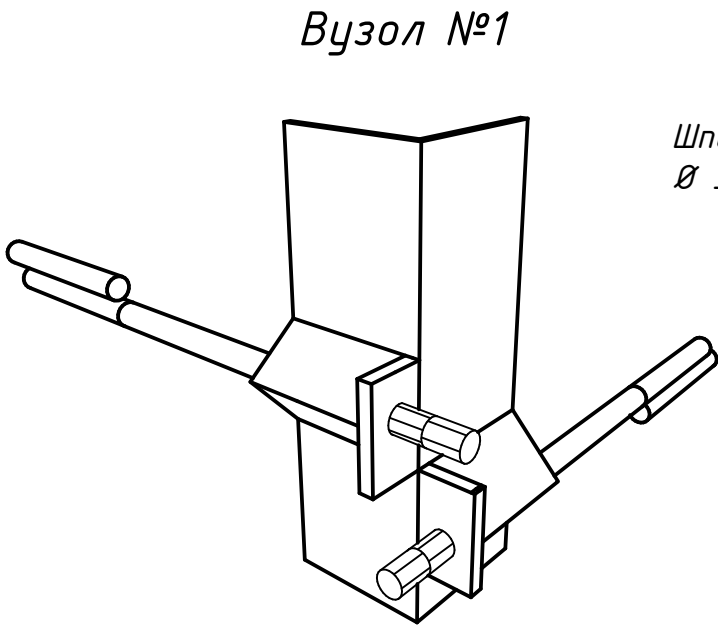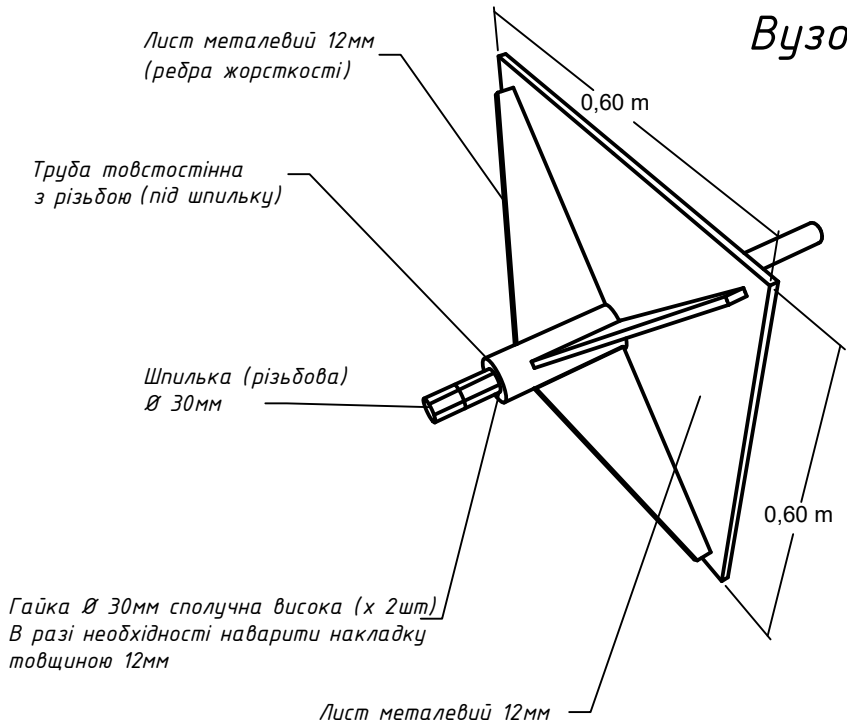

Примітка:

Вузли фіксації тяжів складаються із металевих кутиків 200x200x12, 80x80x8, товстостінних труб, металевих пластин (ребра жорсткості) товщиною 12мм.

Всі металеві конструкції підсилення обробити ґрунтівкою ГФ-021 та емалю ПФ-115 в 2 шари.

Тяж – стержень арматурний $\Phi 28$ мм А400.


Напруження від обтиску в стіні повинні бути близькими до 0,1 МПа.

Конструкція із тяжів (арматурний стержень $\Phi 28$ мм А400) повинна бути суцільною, тобто з'єднана між собою. Висота зварного шва в точках з'єднання – 8мм (товщина електрода).

Довжина накладок (нахлисту) при з'єднанні між арматурними стержнями та шпилькою 300 – 400мм.


						05-25-АБ			
						Капітальний ремонт даху з покращенням енергоефективності та підсилення несучих конструкцій громадської будівлі, а саме: будівлі ЛОР відділення, яка знаходиться за адресою: вул. Міщенка Сергія Героя України, 20а, м. Зіньків, Полтавського району Полтавської області			
Зм.	Кільк.	Арк.	№Док	Підпис	Дата	Будівля ЛОР відділення	Стадія	Аркуш	Аркушів
Розробив	Коваленко В.С.						РП	5	16
ГІП	Броварник О.О.					Вузли підсилення	ФОП Сазонова Анна Олександрівна		
Н. контр.	Броварник О.О.								

Аксометрична схема підсилення

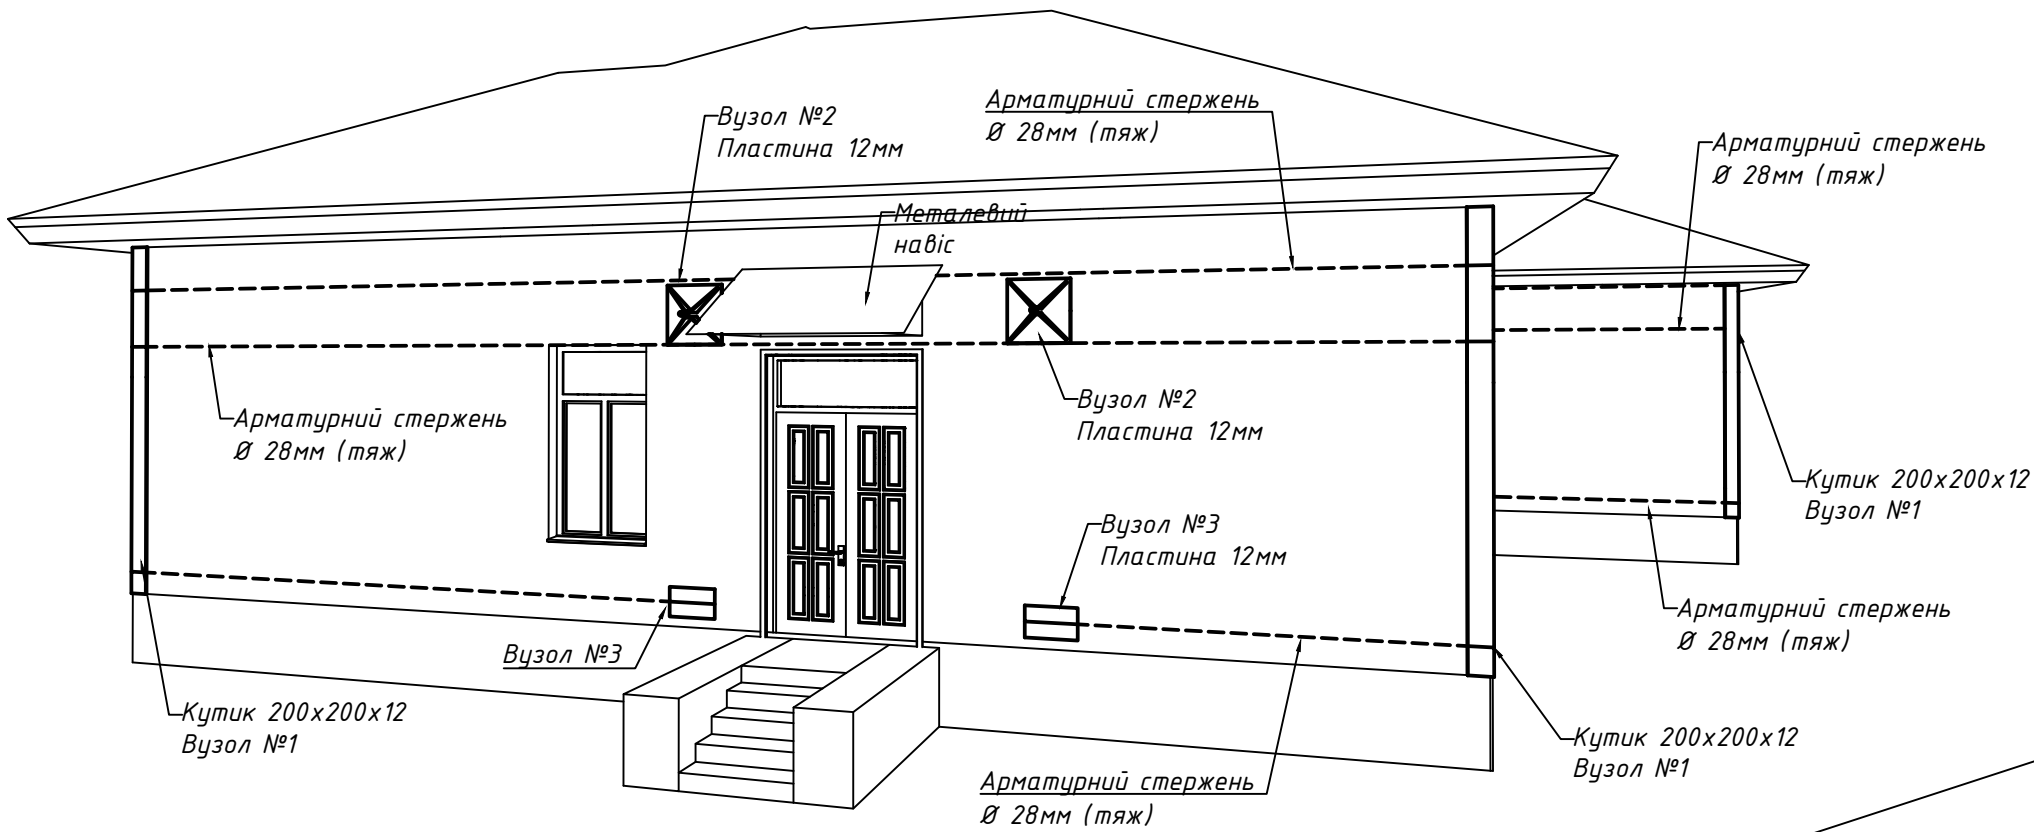


Примітка:
Вузли фіксації тяжів складаються із металевих кутиків 200х200х12, 80х80х8, товстостінних труб, металевих пластин (ребра жорсткості) товщиною 12мм.
Всі металеві конструкції підсилення обробити ґрунтовкою ГФ-021 та емалю ПФ-115 в 2 шари.
Тяж - стержень арматурний ф28мм А400.
Напруження від обтіску в стіні повинні бути близькими до 0,1 МПа.
Конструкція із тяжів (арматурний стержень ф28мм А400) повинна бути суцільною, тобто з'єднана між собою. Висота зварного шва в точках з'єднання - 8мм (товщина електрода).
Довжина накладок (нахлисту) при з'єднанні між арматурними стержнями та шпилькою 300 - 400мм.

Вхід в будівлю №1


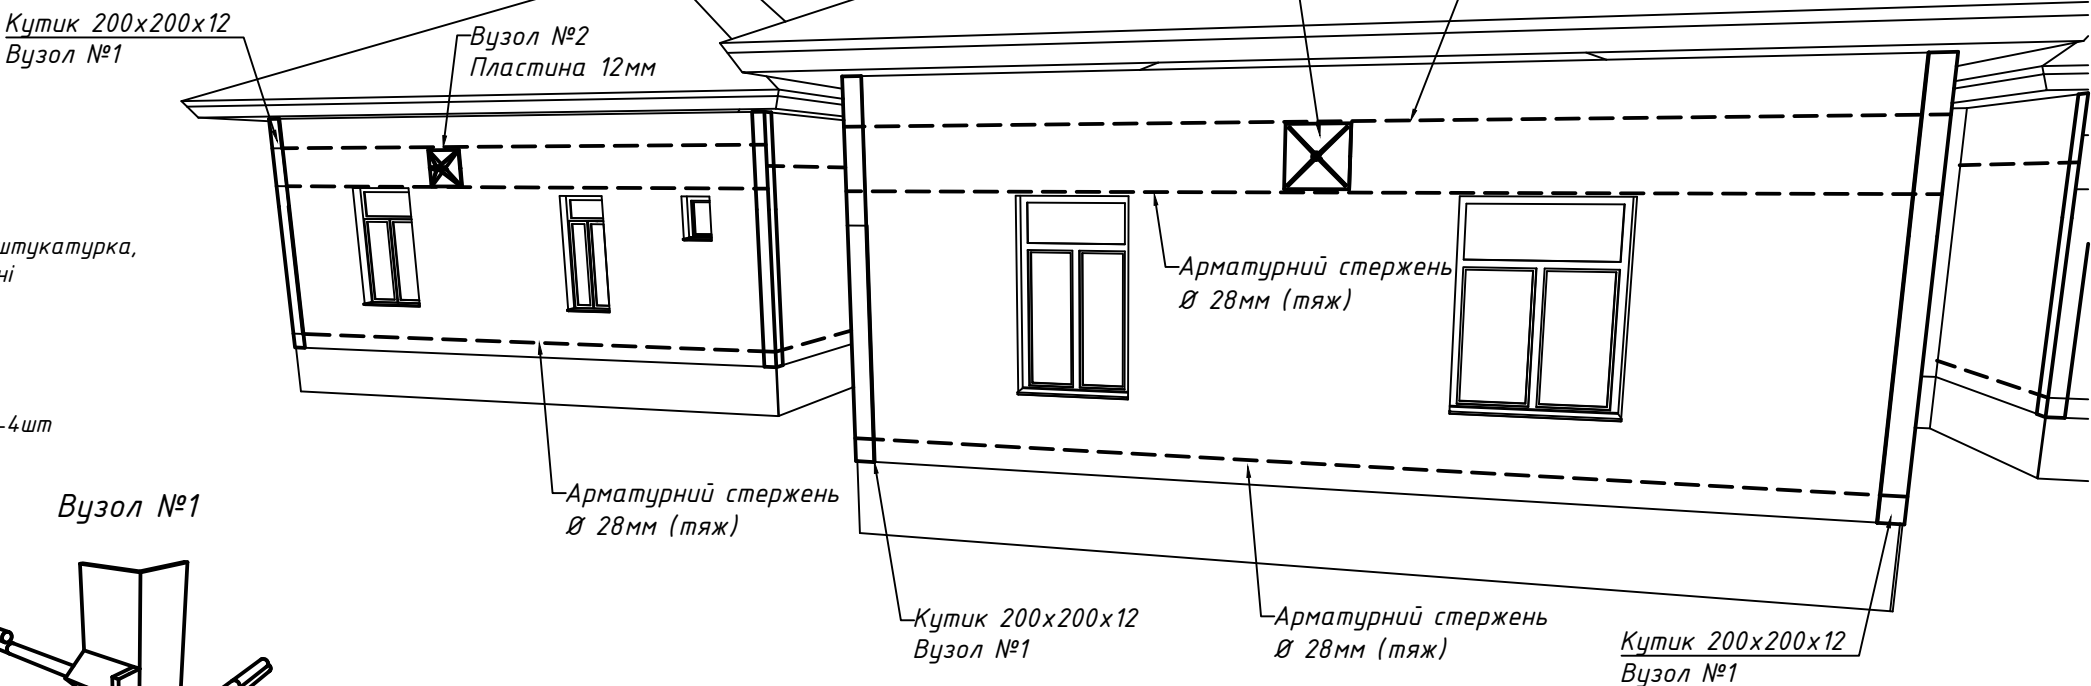


- ПІДСИЛЕННЯ КОНСТРУКЦІЙ БУДІВЛІ ТЯЖАМИ
- Демонтаж цегляної кладки (частково)-1м3
 - Ґрунтування поверхні стін -16м2
 - Відновлення цегляної кладки з армуванням-0,5м3
 - Опорядження поверхні стін ВСЕРЕДИНИ ТА ЗОВНІ ґрунтування, штукатурка, шпаклювання, фарбування емульс. 16м2 зовні та 16м2 всередині
 - Шуруп гак L подібний з різьбою 10х300 мм (в кладку)-50шт
 - Сітка в штукатурку (50х50х3)-16м2
 - Дюбель-цвях 6х80 (кріплення сітки)-100шт
 - Отвори в стінах 640мм / Ø 70мм-20шт
 - Коронка алмазна (цегла/бетон) Ø 70мм (розхідний матеріал)-4шт
 - Пластикова труба Ø 70мм (гільза)-12м
 - Кутик металевий 200х200х12мм -40м
 - Лист металевий 12мм -8м2
 - Труба товстостінна (під Ø 30мм шпильку) -3м
 - Кутик металевий 80х80х8 (фіксація тяжа)-15м
 - Свердла по металу Ø 12мм-10шт
 - Свердла по металу Ø 30мм-5шт
 - Анкер-болт 12 х 300 мм -100шт
 - Шпилька (різьбова) Ø 30мм М30-50м
 - Гайка Ø 30мм сполучна висока (х 2шт) -140шт
 - Шайба Ø 30мм-140шт
 - Смазка для різьб-4 банки
 - Арматурний стержень Ø 28мм (тяж)-380м
 - Шуруп гак L подібний з різьбою 10х300 мм (опорна площадка для тяжа)-36шт
 - Ґрунтування, фарбування металевих к-цій (в 2 рази)
 - Піна монтажна-10шт
 - Круги обрізні по металу Ø 230мм-218шт

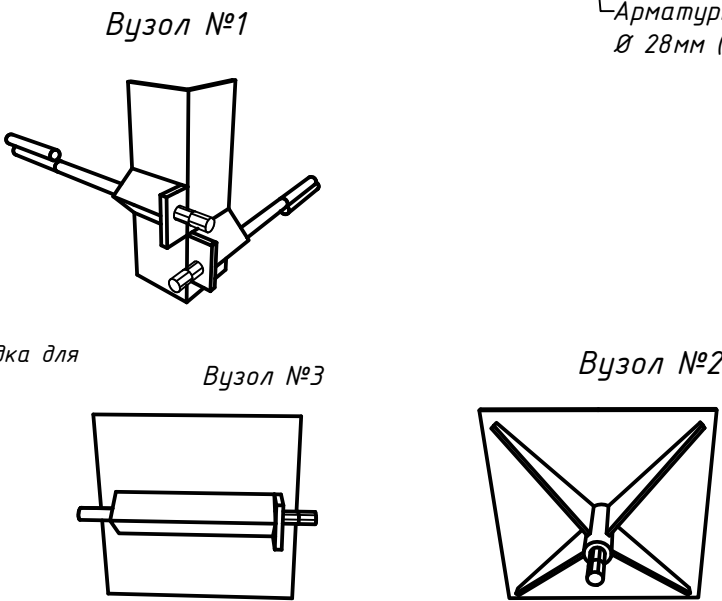


						05-25-АБ			
						Капітальний ремонт даху з покращенням енергоефективності та підсилення несучих конструкцій громадської будівлі, а саме: будівлі ЛОР відділення, яка знаходиться за адресою: вул. Мищенка Сергія Героя України, 20а, м. Зіньків, Полтавського району Полтавської області			
Зм.	Кільк.	Арк.	№Док	Підпис	Дата		Стадія	Аркуш	Аркушів
						Будівля ЛОР відділення	РП	6	16
Розробив		Коваленко В.С.							
						Аксометрична схема підсилення	ФОП Сазонова Анна Олександрівна		
ГІП		Броварник О.О.							
Н. контр.		Броварник О.О.							

Примітка:
Вузли фіксації тяжів складаються із металевих кутиків 200х200х12, 80х80х8, товстостінних труб, металевих пластин (ребра жорсткості) товщиною 12мм.
Всі металеві конструкції підсилення обробити ґрунтовкою ГФ-021 та емалю ПФ-115 в 2 шари.
Тяж - стержень арматурний Φ 28мм А400.
Напруження від одтиску в стіні повинні бути близькими до 0,1 МПа.
Конструкція із тяжів (арматурний стержень Φ 28мм А400) повинна бути суцільною, тобто з'єднана між собою. Висота зварного шва в точках з'єднання - 8мм (товщина електрода).
Довжина накладок (нахлисту) при з'єднанні між арматурними стержнями та шпилькою 300 - 400мм.

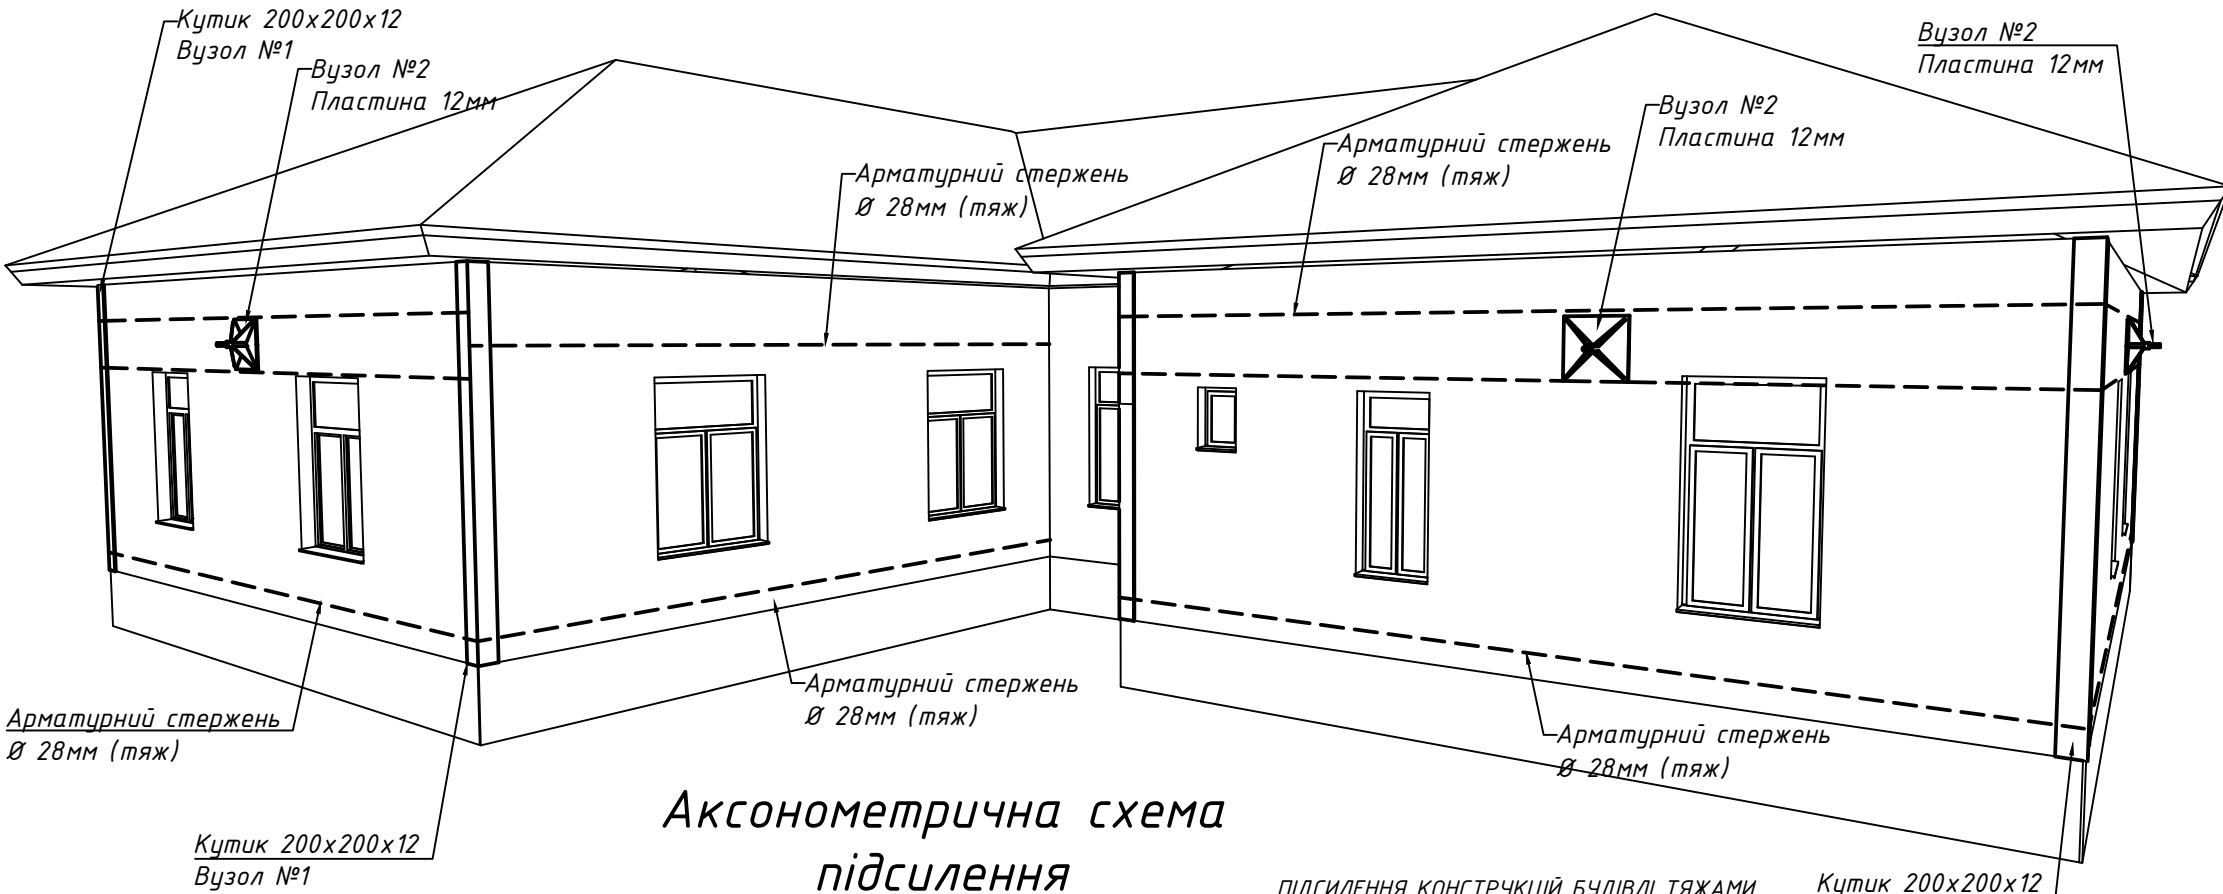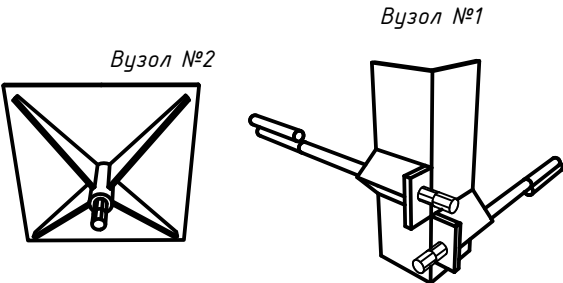

Аксонетрична схема підсилення

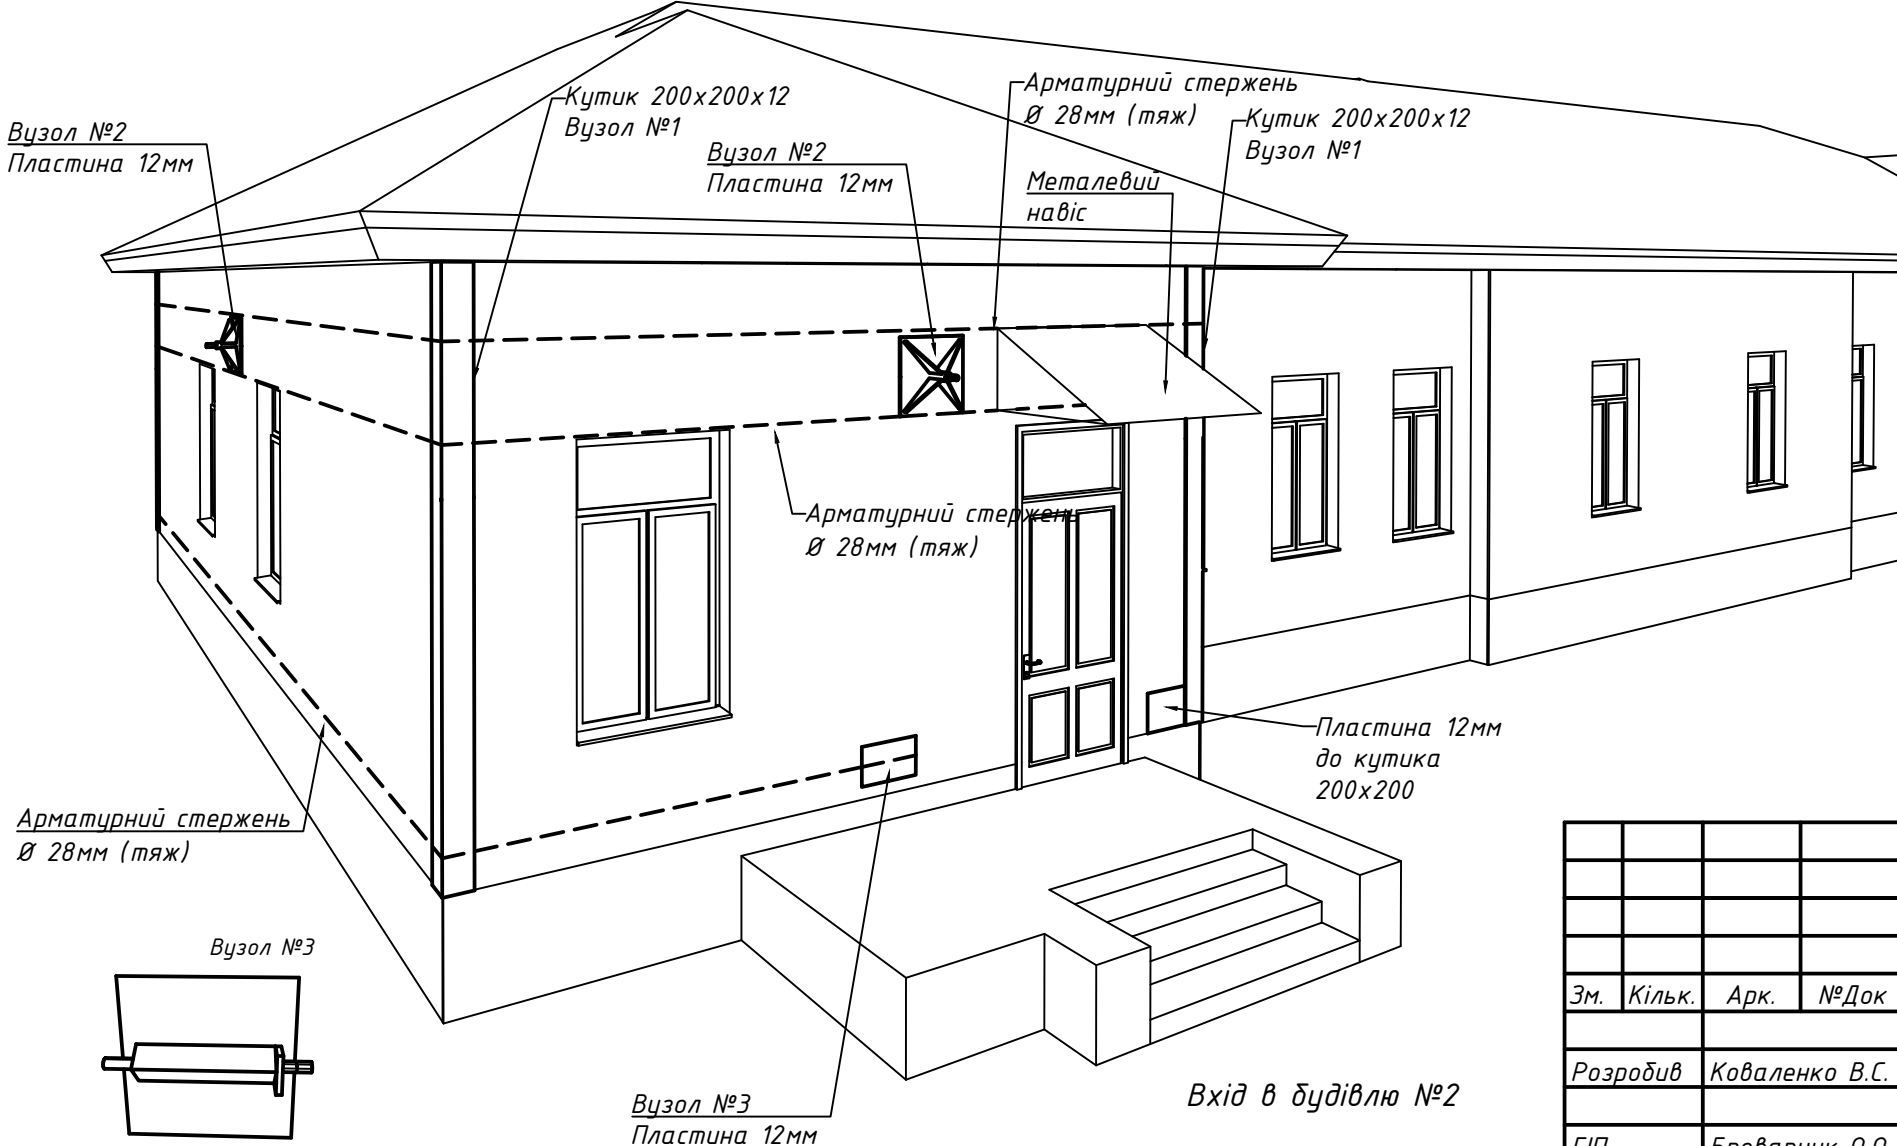

- ПІДСИЛЕННЯ КОНСТРУКЦІЙ БУДІВЛІ ТЯЖАМИ
- Демонтаж цегляної кладки (частково)-1м3
 - Ґрунтування поверхні стін -16м2
 - Відновлення цегляної кладки з армуванням-0,5м3
 - Опорядження поверхні стін ВСЕРЕДИНИ ТА ЗОВНІ ґрунтування, штукатурка, шпаклювання, фарбування емульс. 16м2 зовні та 16м2 всередині
 - Шуруп гак L подібний з різьбою 10х300 мм (в кладку)-50шт
 - Сітка в штукатурку (50х50х3)-16м2
 - Дюбель-цвях 6х80 (кріплення сітки)-100шт
 - Отвори в стінах 640мм / Ø 70мм-20шт
 - Коронка алмазна (цегла/бетон) Ø 70мм (розхідний матеріал)-4шт
 - Пластикові труби Ø 70мм (гільза)-12м
 - Куттик металевий 200х200х12мм -40м
 - Лист металевий 12мм -8м2
 - Труба товстостінна (під Ø 30мм шпильку) -3м
 - Куттик металевий 80х80х8 (фіксація тяжа)-15м
 - Свердла по металу Ø 12мм-10шт
 - Свердла по металу Ø 30мм-5шт
 - Анкер-болт 12 х 300 мм -100шт
 - Шпилька (різьбова) Ø 30мм М30-50м
 - Гайка Ø 30мм сполучна висока (х 2шт) -140шт
 - Шайба Ø 30мм-140шт
 - Смазка для різьб-4 банки
 - Арматурний стержень Ø 28мм (тяж)-380м
 - Шуруп гак L подібний з різьбою 10х300 мм (опорна площадка для тяжа)-36шт
 - Ґрунтування, фарбування металевих к-цій (в 2 рази)
 - Піна монтажна-10шт
 - Круги обрізні по металу Ø 230мм-218шт

						05-25-АБ				
						Капітальний ремонт даху з покращенням енергоефективності та підсилення несучих конструкцій громадської будівлі, а саме: будівлі ЛОР відділення, яка знаходиться за адресою: вул. Міщенка Сергія Героя України, 20а, м. Зіньків, Полтавського району Полтавської області				
Зм.	Кільк.	Арк.	№Док	Підпис	Дата			Стадія	Аркуш	Аркушів
						Будівля ЛОР відділення		РП	7	16
Розробив	Коваленко В.С.									
ГІП	Броварник О.О.					Аксонетрична схема підсилення		ФОП Сазонова Анна Олександрівна		
Н. контр.	Броварник О.О.									

Аксометрична схема підсилення

ПІДСИЛЕННЯ КОНСТРУКЦІЙ БУДІВЛІ ТЯЖАМИ
Демонтаж цегляної кладки (частково)-1м3
Грунтування поверхні стін -16м2
Відновлення цегляної кладки з армуванням-0,5м3
Опорядження поверхні стін ВСЕРЕДИНИ ТА ЗОВНІ грунтування, штукатурка, шпаклювання, фарбування емульс. 16м2 зовні та 16м2 всередині
Шуруп гак L подібний з різьбою 10х300 мм (в кладку)-50шт
Сітка в штукатурку (50х50х3)-16м2
Дюбель-цвях 6х80 (кріплення сітки)-100шт
Отвори в стінах 640мм / Ø 70мм-20шт
Коронка алмазна (цегла/бетон) Ø 70мм (розхідний матеріал)-4шт
Пластикова труба Ø 70мм (гільза)-12м
Кутик металевий 200х200х12мм -40м
Лист металевий 12мм -8м2
Труба товстостінна (під Ø 30мм шпильку) -3м
Кутик металевий 80х80х8 (фіксація тяжа)-15м
Свердла по металу Ø 12мм-10шт
Свердла по металу Ø 30мм-5шт
Анкер-болт 12 х 300 мм -100шт
Шпилька (різьбова) Ø 30мм М30-50м
Гайка Ø 30мм сполучна висока (х 2шт) -140шт
Шайба Ø 30мм-140шт
Смазка для різьб-4 банки
Арматурний стержень Ø 28мм (тяж)-380м
Шуруп гак L подібний з різьбою 10х300 мм (опорна площадка для тяжа)-36шт
Грунтування, фарбування металевих к-цій (в 2 рази)
Піна монтажна-10шт
Кружки обрізні по металу Ø 230мм-218шт

Вхід в будівлю №2

Арматурний стержень
Ø 28мм (тяж)
Пластикова труба Ø 70мм (гільза)

Вузол №2
Пластина 12мм

Арматурний стержень
Ø 28мм (тяж)

Пластикова труба Ø 70мм (гільза)

Арматурний стержень
Ø 28мм (тяж)

Кутик 200х200х12
Вузол №1

Вузол №2
Пластина 12мм

Кутик 200х200х12
Вузол №1

Металевий навіс

Арматурний стержень
Ø 28мм (тяж)

Арматурний стержень
Ø 28мм (тяж)
Пластикова труба Ø 70мм (гільза)

Вузол №3
Пластина 12мм

Пластина 12мм
до кутика
200х200

						05-25-АБ		
						Капітальний ремонт даху з покращенням енергоефективності та підсилення несучих конструкцій громадської будівлі, а саме: будівлі ЛОР відділення, яка знаходиться за адресою: вул. Міщенка Сергія Героя України, 20а, м. Зіньків, Полтавського району Полтавської області		
Зм.	Кільк.	Арк.	№Док	Підпис	Дата	Будівля ЛОР відділення	Стадія	Аркуш
							РП	8
Розробив	Коваленко В.С.					Аксометрична схема підсилення	ФОП Сазонова Анна Олександрівна	
ГІП	Броварник О.О.							
Н. контр.	Броварник О.О.							

Запроектовано:

- Часткова заміна та підсилення кроквяної системи без зміни поперечних перерізів дерев'яних конструкцій та елементів;
- Остаточне розташування слухових вікон уточнити по місцю.
- Всі дерев'яні конструкції та елементи захистити від гниття спеціальними складами для поверхневого просочення—тобто антисептувати та антиперирувати.
- Всі дерев'яні елементи обробити засобами вогнезахисту, що забезпечать 1 групу вогнезахистної ефективності відповідно до ГОСТ 16363–98, рекомендований розчин “Ендотерм ХТ–150”, сертифікат УкрСЕПРО № UA 1.016.94610–03, гігієнічний сертифікат №UA 5.05.007–591/1864 від 05.12.97р., можливі інші варіанти які мають відповідні властивості.

Площа світлопрозорих частин одного слухового вікна із жалюзей складає до 1м².

Колір жалюзей уточнити по місцю.


Загальна площа слухових вікон із 8шт. складає до 8м²* відповідно до ДБН В.2.6–220:2017 від площі горишного перекриття не менше 2%.

Остаточну геометричну форму слухових вікон уточнити по місцю.

Уражені дерев'яні конструкції та елементи кроквяної с-ми від грибка та шашеля замінити без зміни поперечного перерізу – 6,9мЗ.

Підсилення кроквяної системи без зміни поперечного перерізу дерев'яних конструкцій та елементів – 5мЗ.

Схема кроквяної системи


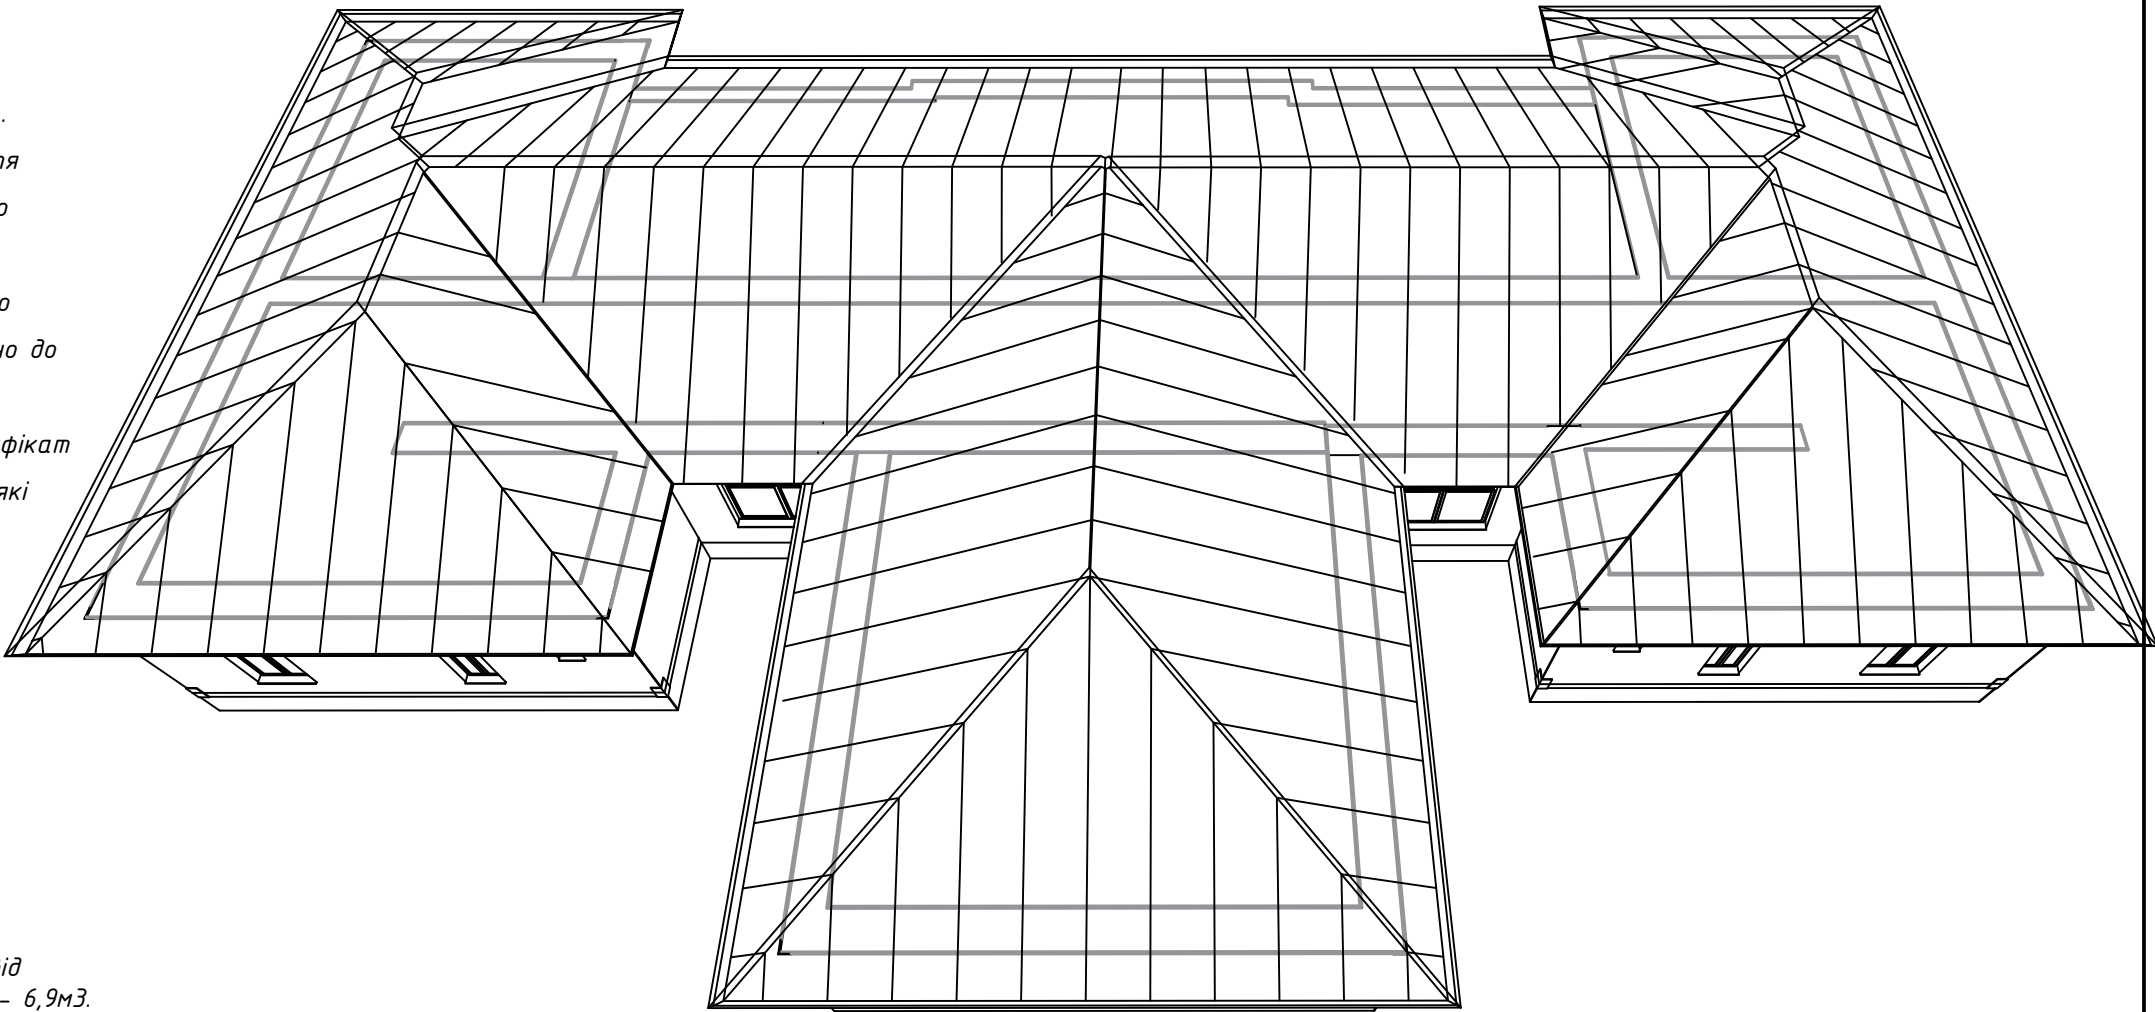


Примітка:

При необхідності (недостатній несучій здатності) демонтувати (відновити) частину цегляної кладки для забезпечення жорсткого закріплення кроквяної системи до несучих конструкцій – 4мЗ. Зміни визначити по місцю при монтажі, обов'язково повідомити проєктну організацію.

При ускладнюючих умовах жорсткого закріплення вузлів існуючого мауерлата та кроквяних ніг до несучих конструкцій зовнішніх стін, додатково закріпити (підсилити) існуючі вузли за допомогою скруток та костилів. Обов'язково повідомити проєктну організацію та погодити зміни в проєктній документації.

Місця ураження (грибком та шашелем) дерев'яних конструкцій та елементів кроквяної с-ми замінити та підсилити (крокви, розкоси, стійки, прогони, мауерлат) без зміни поперечного перерізу.

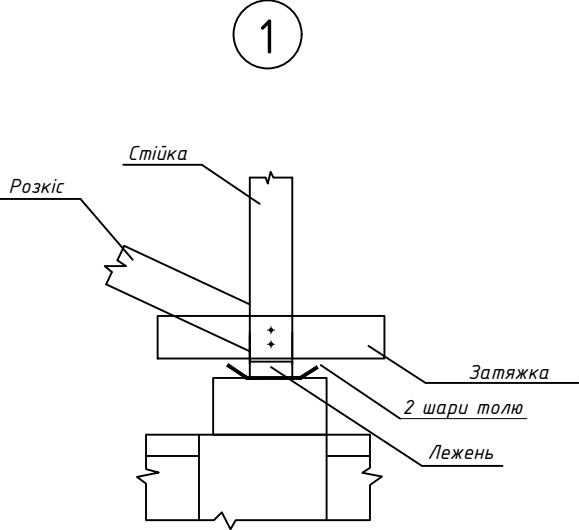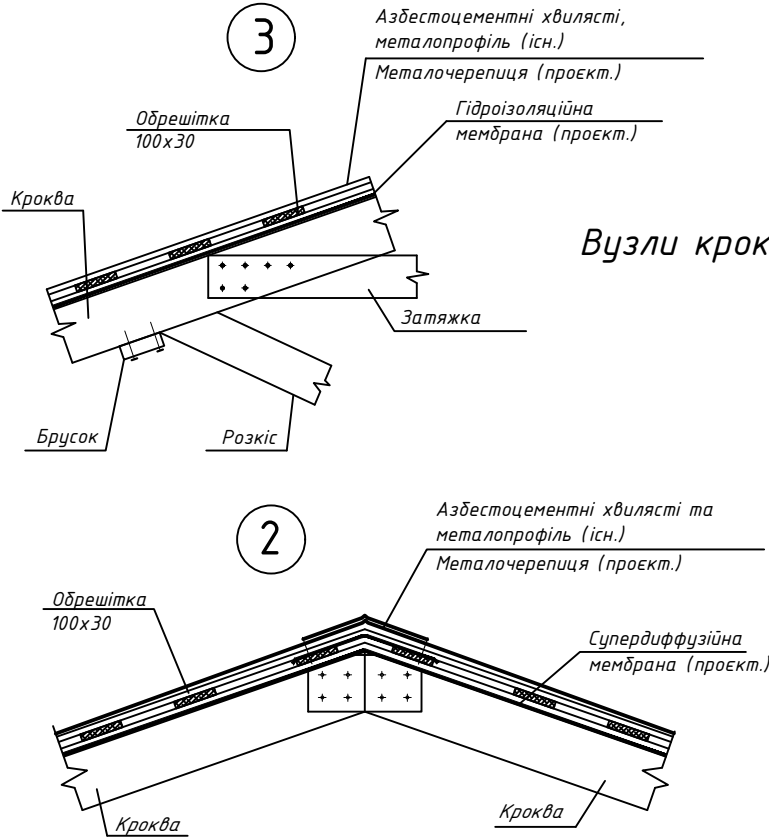

						05-25-АБ			
						Капітальний ремонт даху з покращенням енергоефективності та підсилення несучих конструкцій громадської будівлі, а саме: будівлі ЛОР відділення, яка знаходиться за адресою: вул. Міщенка Сергія Героя України, 20а, м. Зіньків, Полтавського району Полтавської області			
Зм. Кільк. Арк. №Док Підпис Дата						Будівля ЛОР відділення		Стадія	Аркуш
Розробив Коваленко В.С.								РП	9
ГІП Броварник О.О.									16
Н. контр. Броварник О.О.						Схема кроквяної системи		ФОП Сазонова Анна Олександрівна	

Специфікація блоків виходу на горище			
Дверні блоки			
Л1	ДСТУ Б В.2.6-77:2009	ЛПМ EI 30 1 0.8-0.6	1шт

відповідно до ДСТУ Б В.2.6-77:2009, де:
ЛПМ - Люк металевий протипожежний;
EI 30 - клас вогнестійкості 30 хвилин;

Запроектований протипожежний люк, однополий, глухий з межою вогнестійкості EI 30, розмір 800х600. Розмір отвору уточнити по місцю.

Примітка:
1. Роботи по оздобленню отвору виходу на горище проводити за допомогою безударного електроінструменту (долгарками і без перфораторів).

План перекриття

Марка поз.	Позначення	Найменування	Довж.	Площа розкл.	Загальний об'єм
1	ГОСТ 8486-86	Брус 100х100мм	-	-	0,84*м3
2	ГОСТ 8486-86	Дошка 100х30мм	-	-	1,47*м3
Ітого деревини ходових містків			70	140	2,31*м3



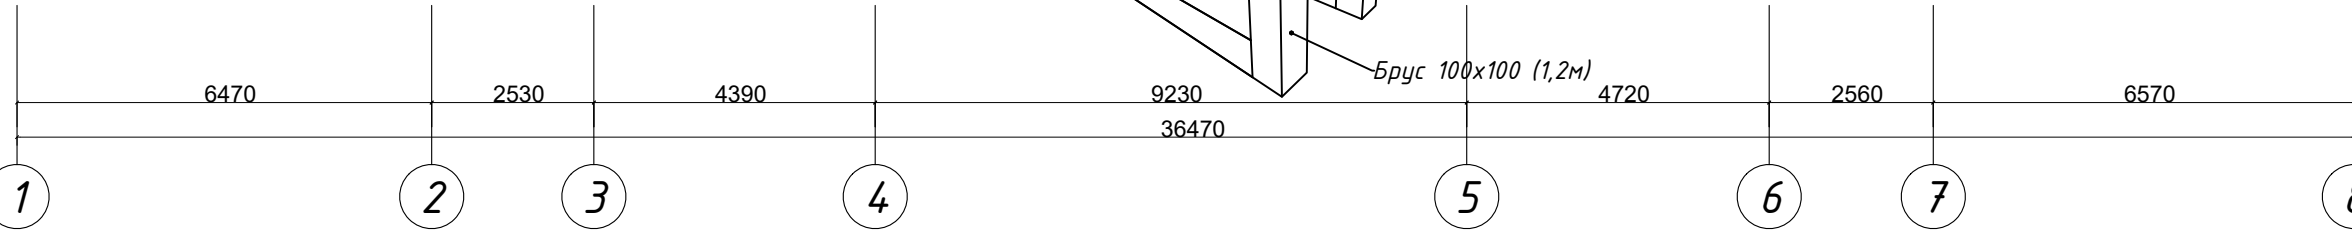


Схема елементів обійми виходу на горище

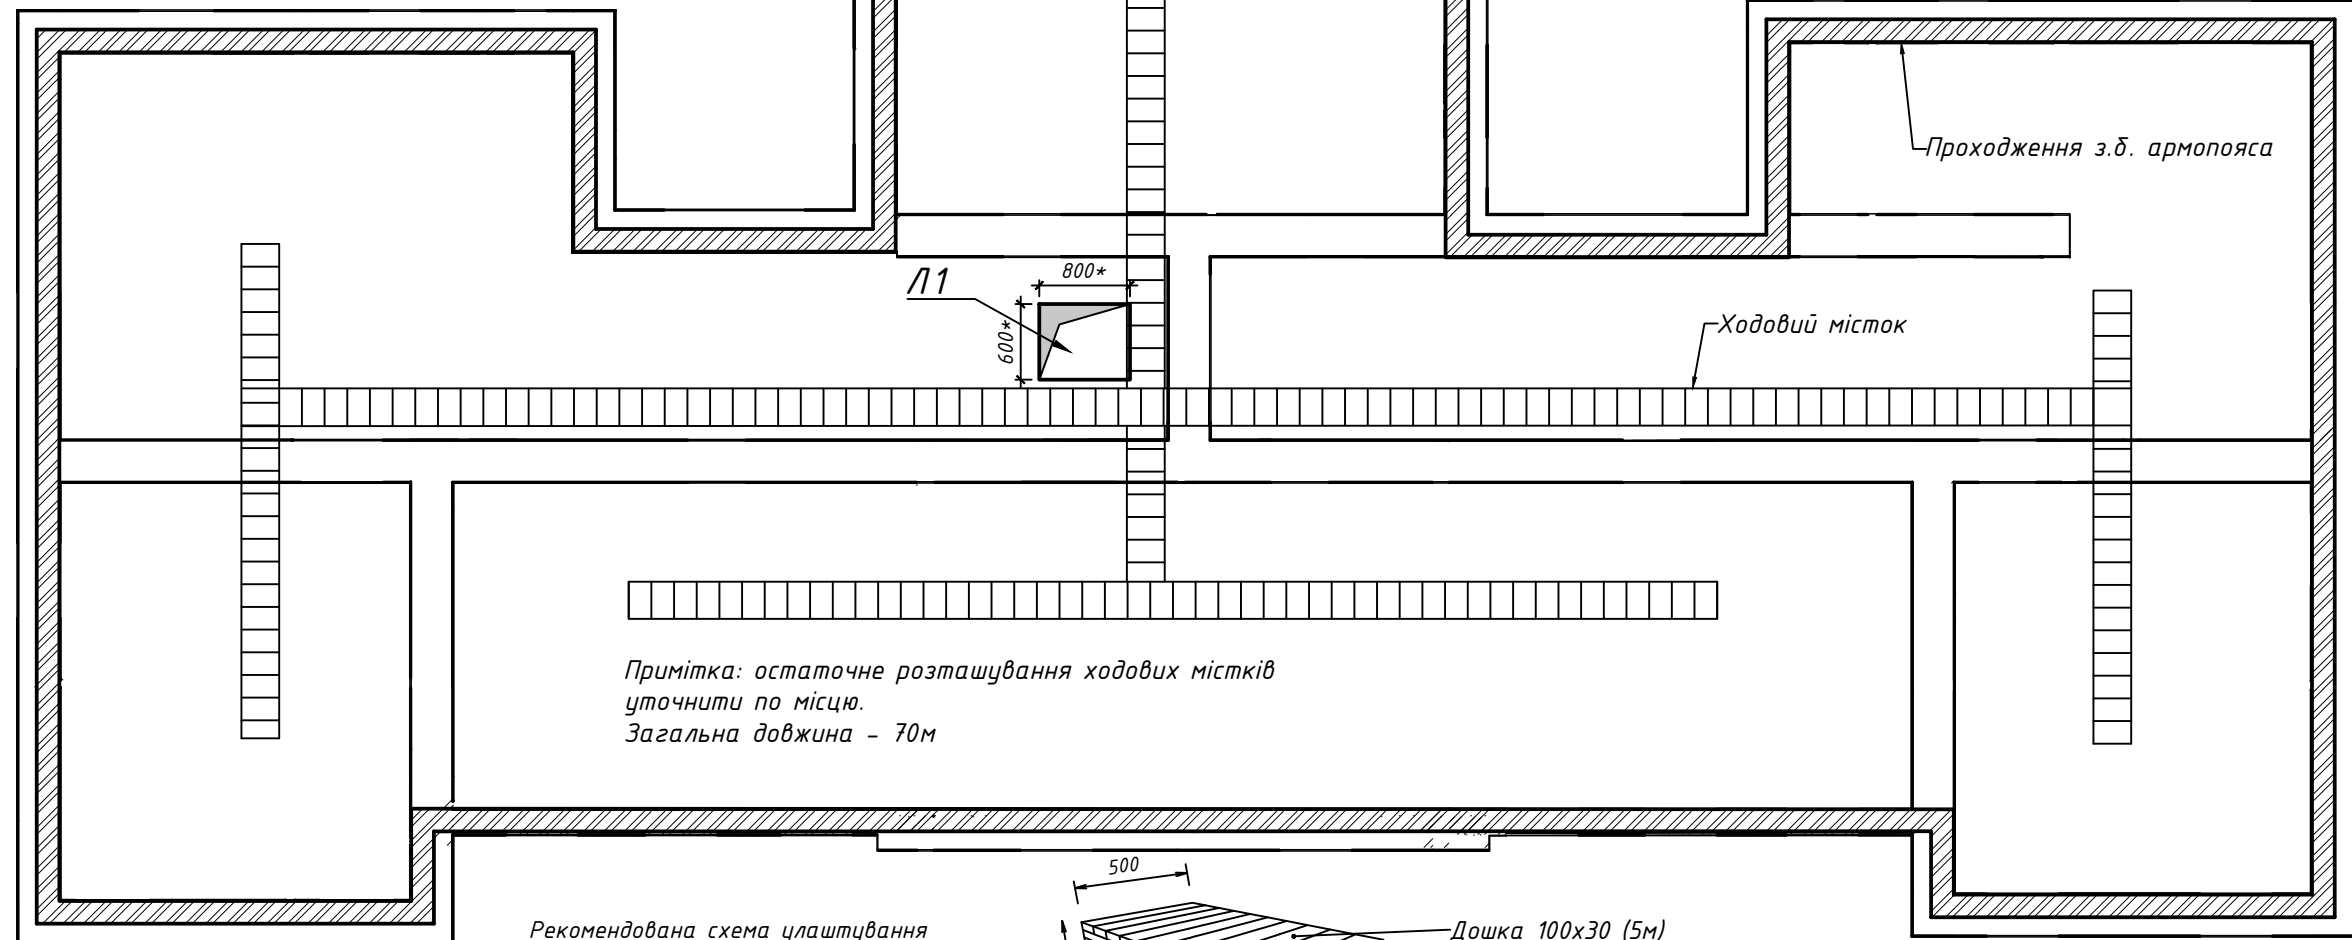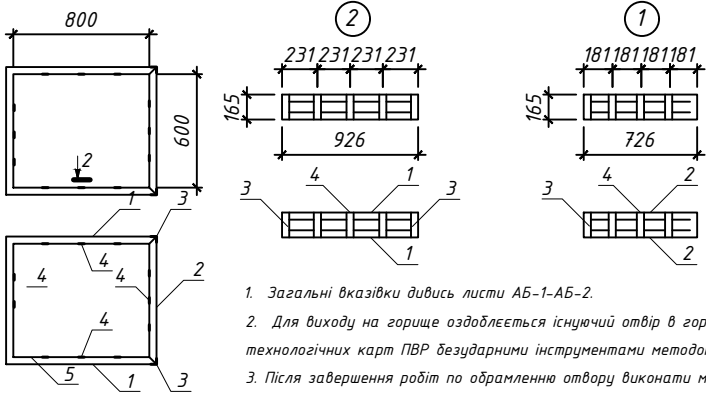

Специфікація елементів обійми виходу на горище

Прз	Позначення	Найменування	К-ть	один. вим.	Прим
1	ГОСТ 8509-93	L63х63х5 l=0,9м	8	7,2м	
2	ГОСТ 8509-93	L63х63х5 l=0,7м	8	5,6м	
3	ГОСТ 8509-93	L63х63х5 l=0,22м	8	1,8м	
4	ДСТУ 4747:2007	- 50х5 l=0,22м	24	5,3м	
5	Прокат листовий	- h=0,22м l=2,8м	2	1,2м²	

- Загальні вказівки дивись листи АБ-1-АБ-2.
- Для виходу на горище оздоблюється існуючий отвір в горищному перекритті із взяттям його в обійму із металевих кутків. Отвір оздобити згідно вказівок технологічних карт ПВР безударними інструментами методом різання долгарками при цьому слідкувати за станом перекриття.
- Після завершення робіт по оформленню отвору виконати монтаж утепленого люку.

05-25-АБ					
Капітальний ремонт даху з покращенням енергоефективності та підсилення несучих конструкцій громадської будівлі, а саме: будівлі ЛОР відділення, яка знаходиться за адресою: вул. Міщенка Сергія Героя України, 20а, м. Зіньків, Полтавського району Полтавської області					
Зм.	Кільк.	Арк.	№Док	Підпис	Дата
Розробив				Коваленко В.С.	
ГІП				Броварник О.О.	
Н. контр.				Броварник О.О.	
Будівля ЛОР відділення				Стадія	Аркуш
План перекриття				РП	10
ФОР Сазонова Анна Олександрівна				Аркушів	16

						05-25-АБ			
						Капітальний ремонт даху з покращенням енергоефективності та підсилення несучих конструкцій громадської будівлі, а саме: будівлі ЛОР відділення, яка знаходиться за адресою: вул. Міщенка Сергія Героя України, 20а, м. Зіньків, Полтавського району Полтавської області			
Зм.	Кільк.	Арк.	№Док	Підпис	Дата		Стадія	Аркуш	Аркушів
						Розробив	Коваленко В.С.	РП	11
						ГІП	Броварник О.О.		16
						Н. контр.	Броварник О.О.	ФОП Сазонова Анна Олександрівна	


План покрівлі

Площа світлопрозорих частин одного слухового вікна із жалюзей складає до 1м².

Колір жалюзей уточнити по місцю.

Загальна площа слухових вікон із 8шт. складає до 8м²* відповідно до ДБН В.2.6-220:2017 від площі горишного перекриття не менше 2%.

Остаточну геометричну форму та розташування слухових вікон уточнити по місцю.

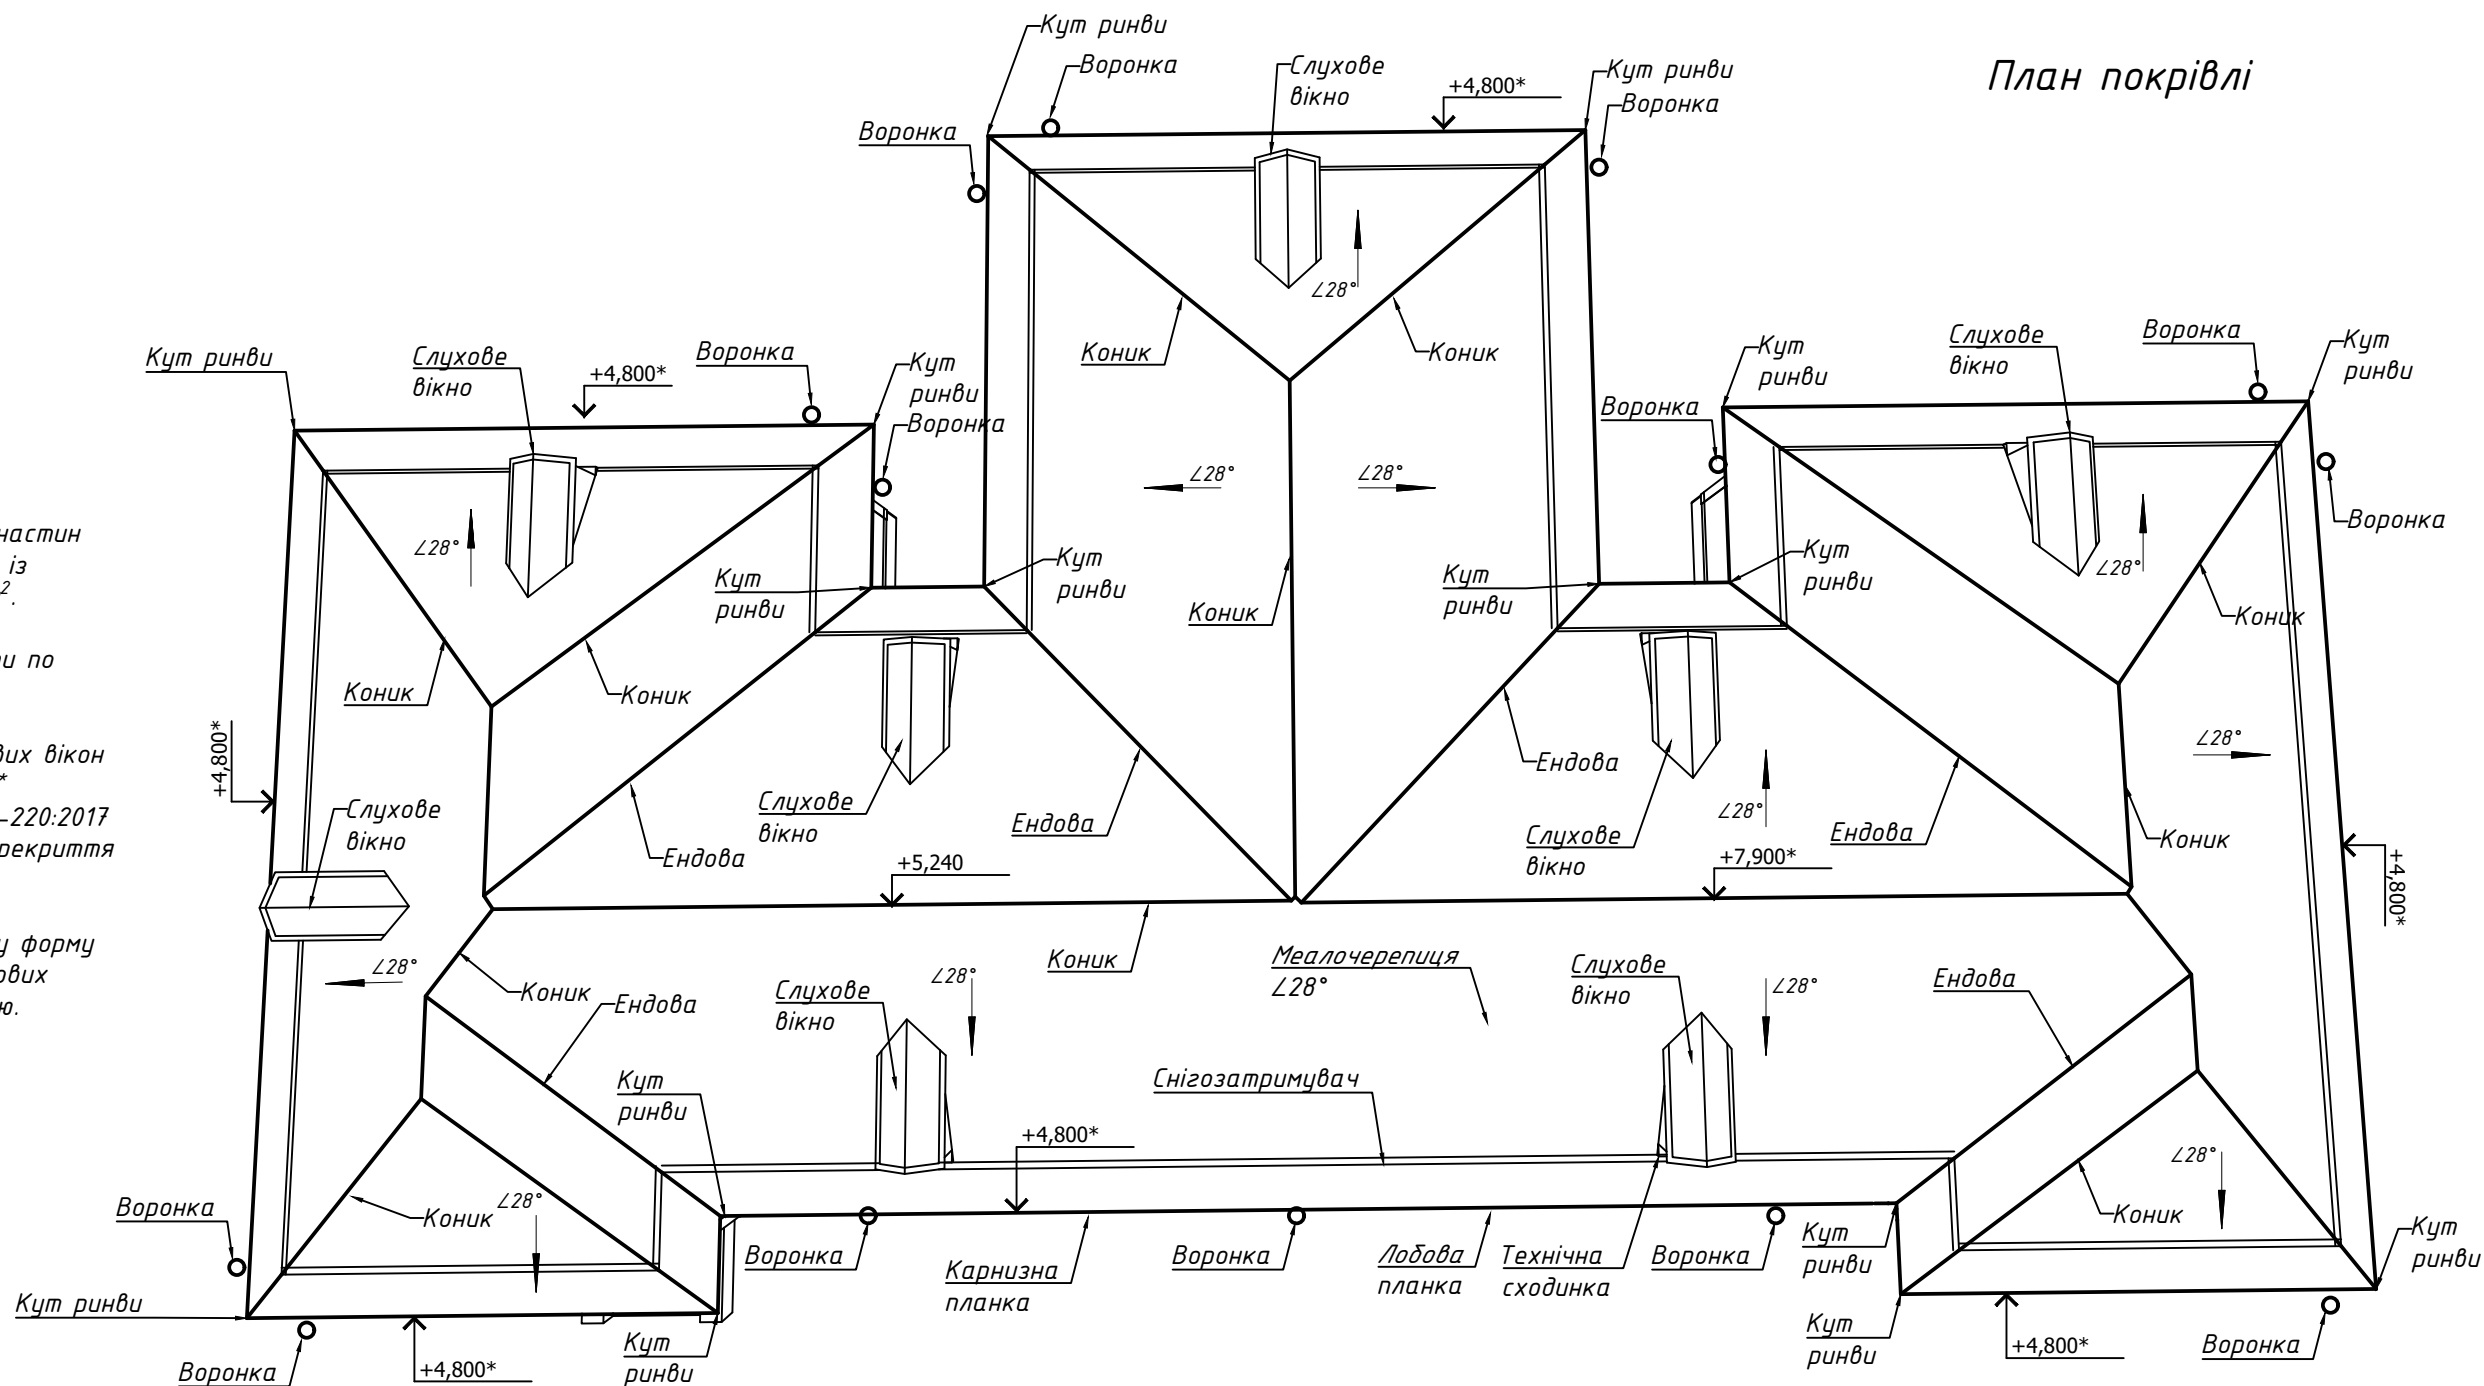

Специфікація елементів організованого водовідведення

№	Найменування	Од. вимір.	Кільк.
1	Жолоб водостійний 130мм	м.	135
2	З'єднувач жолоба	шт.	34
3	Герметик	шт.	4
4	Кронштейн жолоба Крок 600мм	шт.	225
5	Воронка водосприймальна	шт.	14
6	Труба кругла Ф100мм	м.	67
7	Коліно 60 град. Ф100мм	шт.	28
8	Коліно стоку Ф100сс	шт.	14
9	Хомут труби із гаком	шт.	45
10	Кут жолоба 130мм	шт.	16
11	Фарба флакон	шт.	2
12	Бетонний відлив	м.	16




Специфікація елементів покрівлі

№	Найменування	Од. вимір.	Кільк.
1	Гідроізоляційна мембрана	м2	715.0
2	Металочерепиця (покрівля)	м2	715.0
3	Профлист (підшива)	м2	49.6
4	Коник	м.	125.0
4	Ущільнювач коньковий	м.	125.0
5	Снігозатримувач	м.	130.0
6	Лобова планка	м.	135.0
7	Планка примикання	м.	129.0
8	Карнизна планка	м.	135.0
9	Герметик	шт	12.0
10	Захисна сітка	м.	135.0
11	Капельник	м.	135.0
12	Двостороння самоклеюча стрічка	м.	135.0
13	Фарба флакон	шт.	2.0


Примітка:

- Остаточне розташування водосприймальних воронок уточнити по місцю.
- Колір елементів та конструкцій покрівлі даху, водовідвідної системи визначити за вимогою замовника.


						05-25-АБ		
						Капітальний ремонт даху з покращенням енергоефективності та підсилення несучих конструкцій громадської будівлі, а саме: будівлі ЛОР відділення, яка знаходиться за адресою: вул. Міщенка Сергія Героя України, 20а, м. Зіньків, Полтавського району Полтавської області		
Зм.	Кільк.	Арк.	№Док	Підпис	Дата		Стадія	Аркуш
						Будівля ЛОР відділення	РП	12
Розробив				Коваленко В.С.				Аркушів
								16
ГІП				Броварник О.О.		План покрівлі	ФОП Сазонова Анна Олександрівна	
Н. контр.				Броварник О.О.				

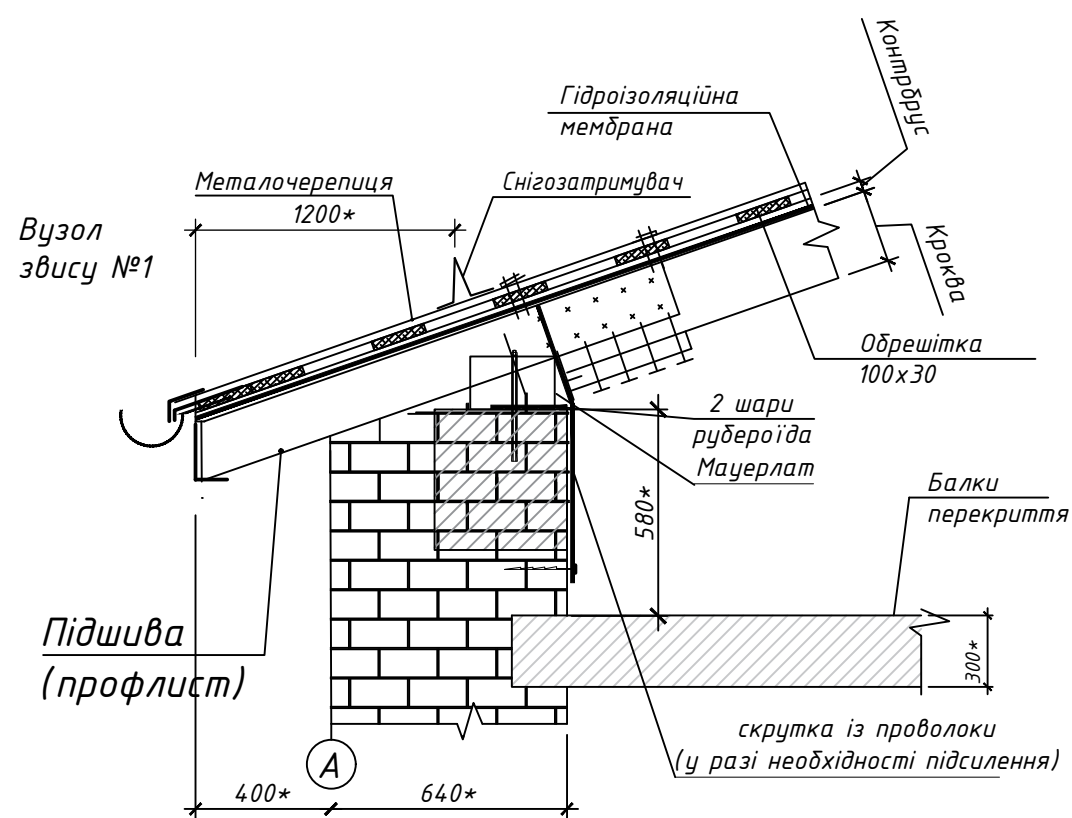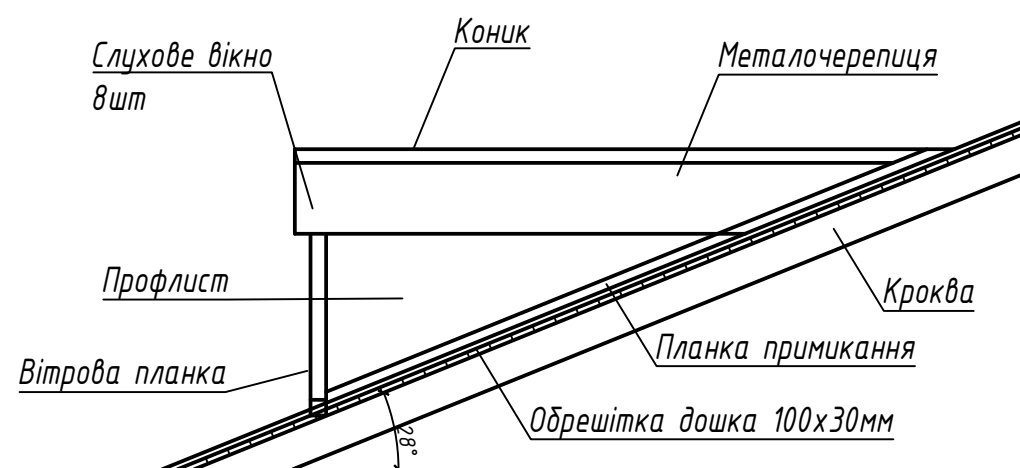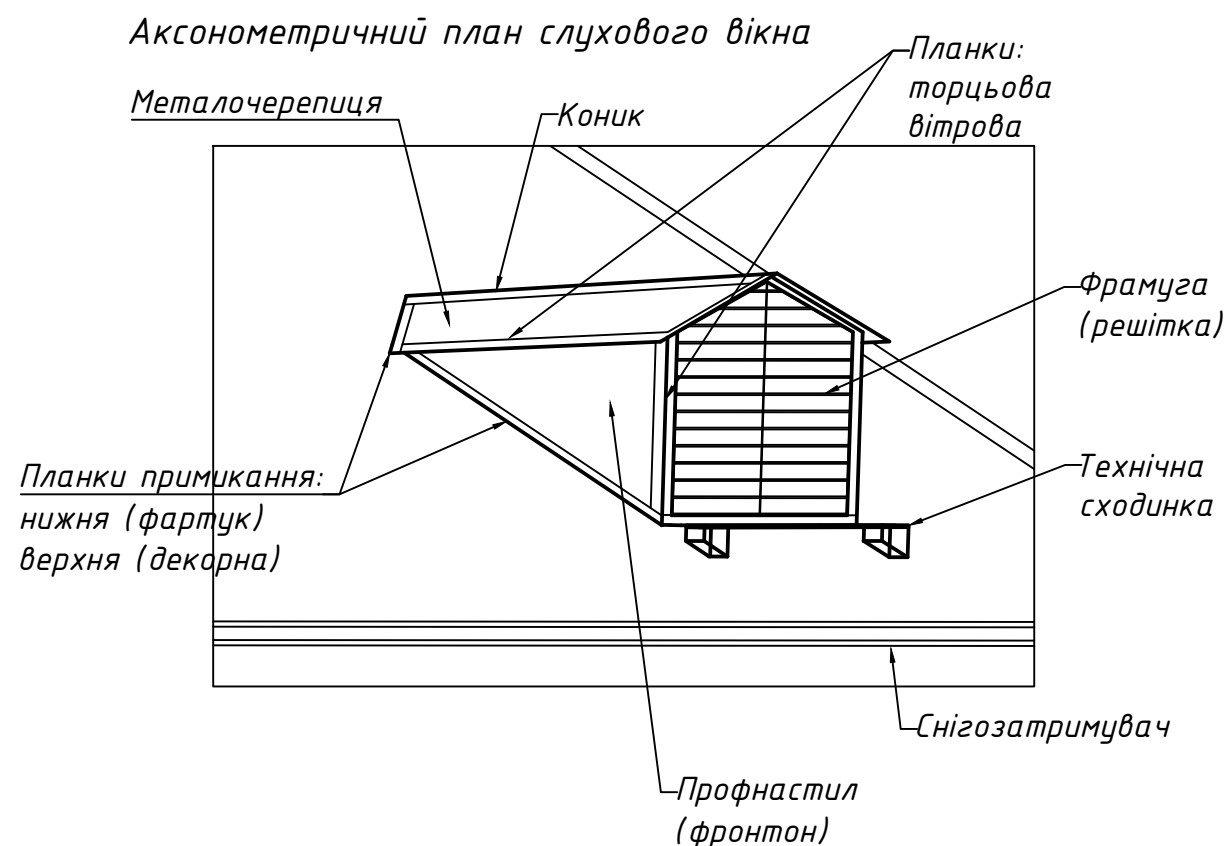

ВУЗЛИ ПОКРІВЛІ

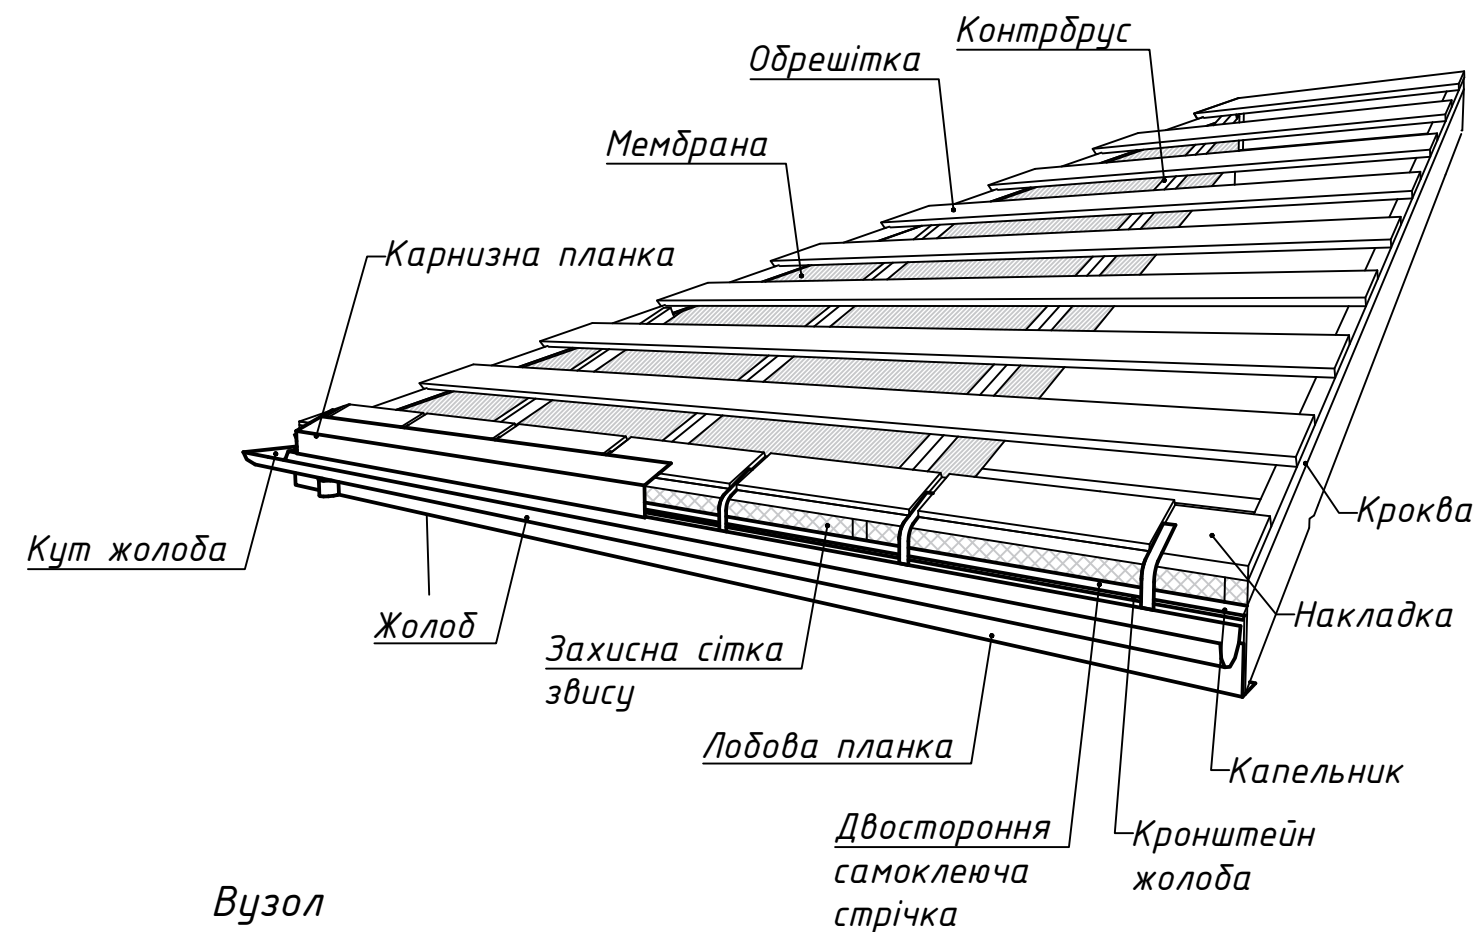

Вузол
звису №2

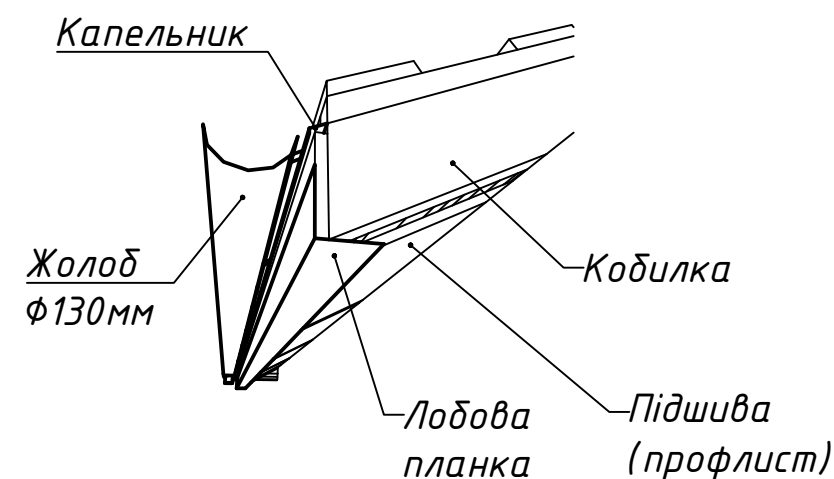

Площа світлопрозорих частин
одного слухового вікна із
жалюзей складає до 1м².


Колір жалюзей уточнити по місцю.

Загальна площа слухових вікон із 8 шт. складає до 8м²* відповідно до ДБН В.2.6-220:2017 від площі горішнього перекриття не менше 2%.


Остаточну геометричну форму та розташування слухових вікон уточнити по місцю.

						05-25-АБ					
						Капітальний ремонт даху з покращенням енергоефективності та підсилення несучих конструкцій громадської будівлі, а саме: будівлі ЛОП відділення, яка знаходиться за адресою: вул. Міщенка Сергія Геро України, 20а, м. Зіньків, Полтавського району Полтавської області					
Зм.	Кільк.	Арк.	№Док	Підпис	Дата				Стадія	Аркуш	Аркушів
						Будівля ЛОР відділення			РП	13	16
ГП		Броварник О.О.				Вузли покрівлі			ФОП Сазонова Анна Олександрівна		
Н. контр.		Броварник О.О.									

Фасад в осях 1-8

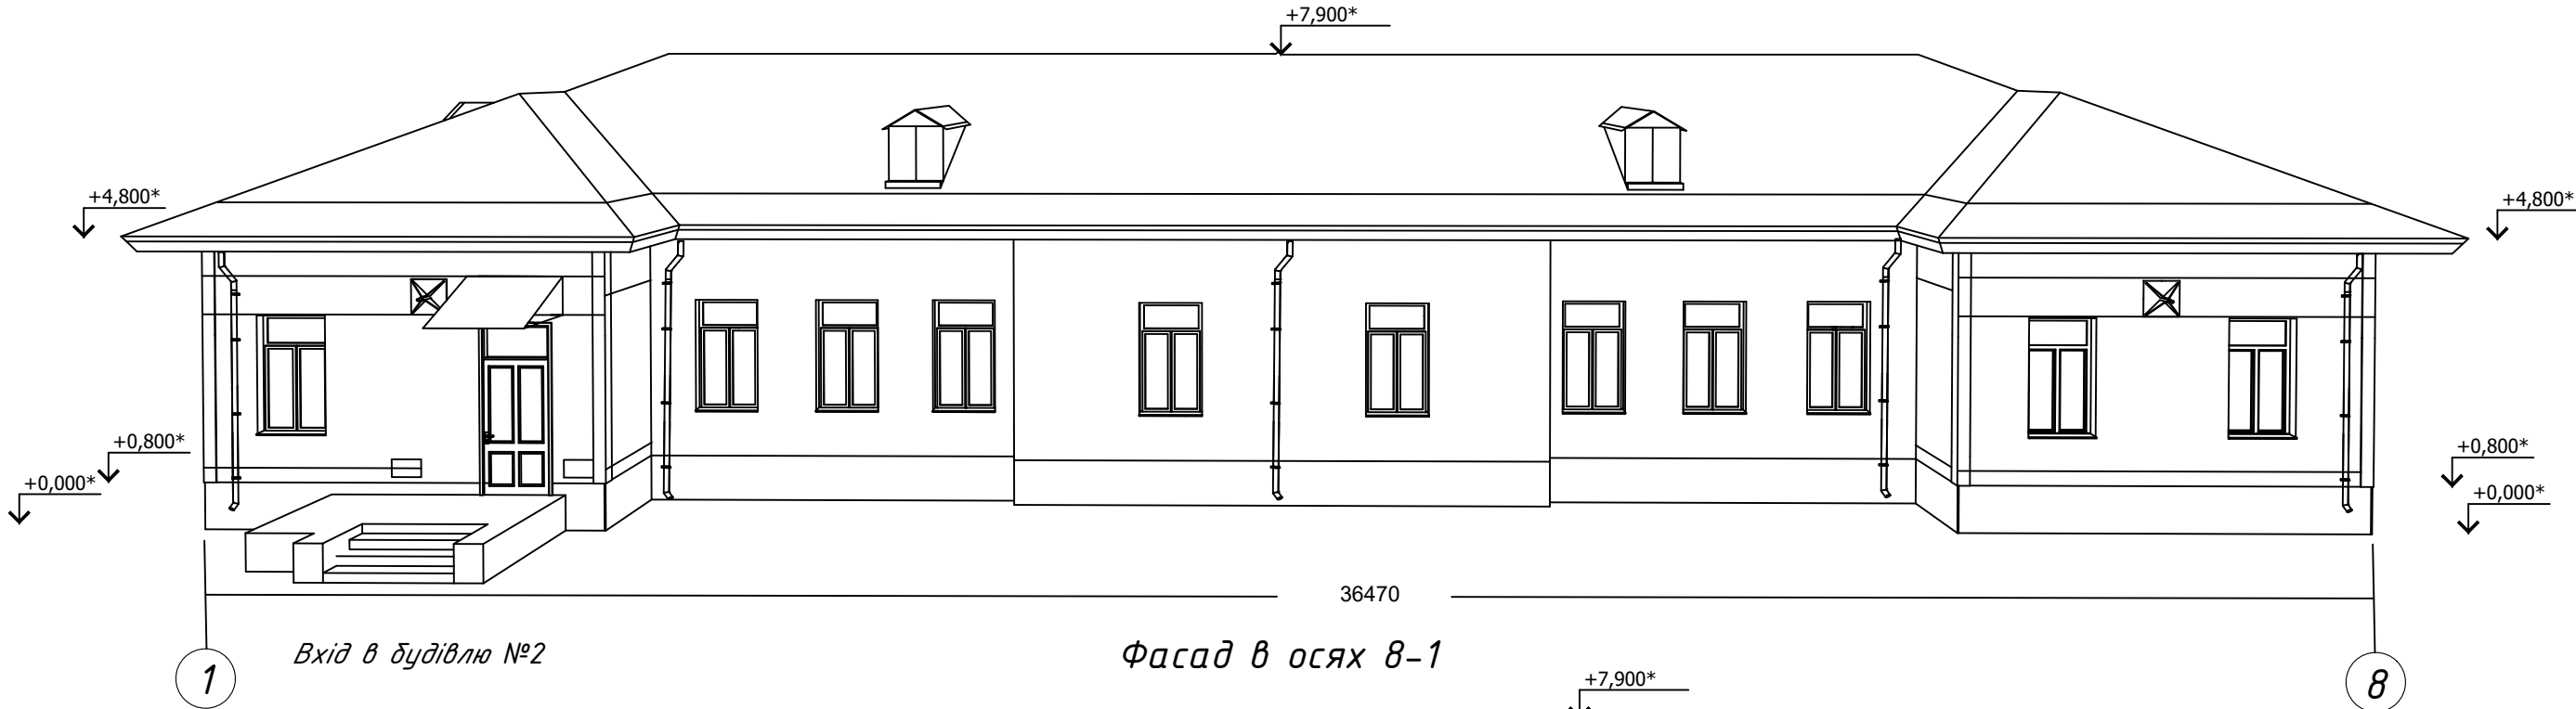


Фасад в осях 8-1

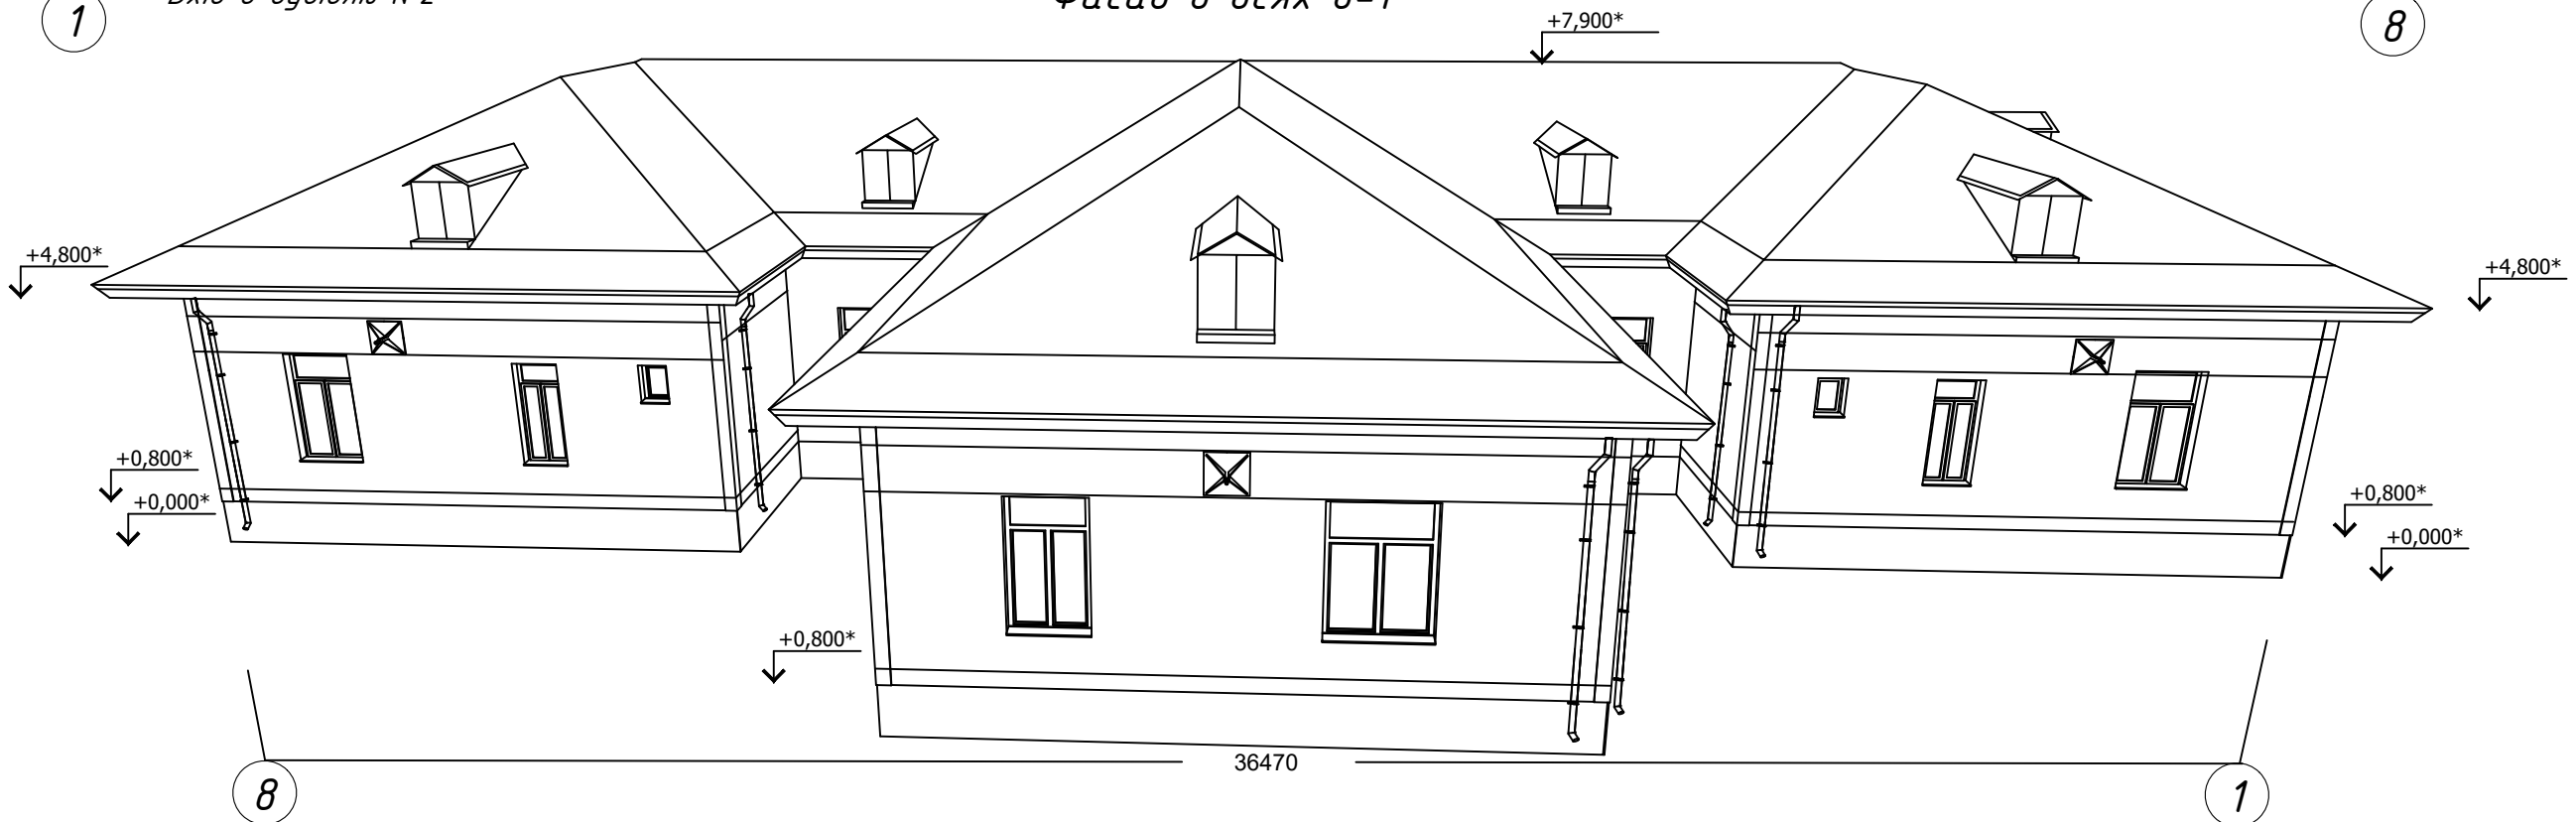

						05-25-АБ					
						Капітальний ремонт даху з покращенням енергоефективності та підсилення несучих конструкцій громадської будівлі, а саме: будівлі ЛОР відділення, яка знаходиться за адресою: вул. Миценка Сергія Героя України, 20а, м. Зіньків, Полтавського району Полтавської області					
Зм.	Кільк.	Арк.	№Док	Підпис	Дата				Стадія	Аркуш	Аркушів
						Будівля ЛОР відділення			РП	14	16
ГІП		Броварник О.О.				Фасад в осях 1-8, 8-1			ФОП Сазонова Анна Олександрівна		
Н. контр.		Броварник О.О.									

Розріз 1-1

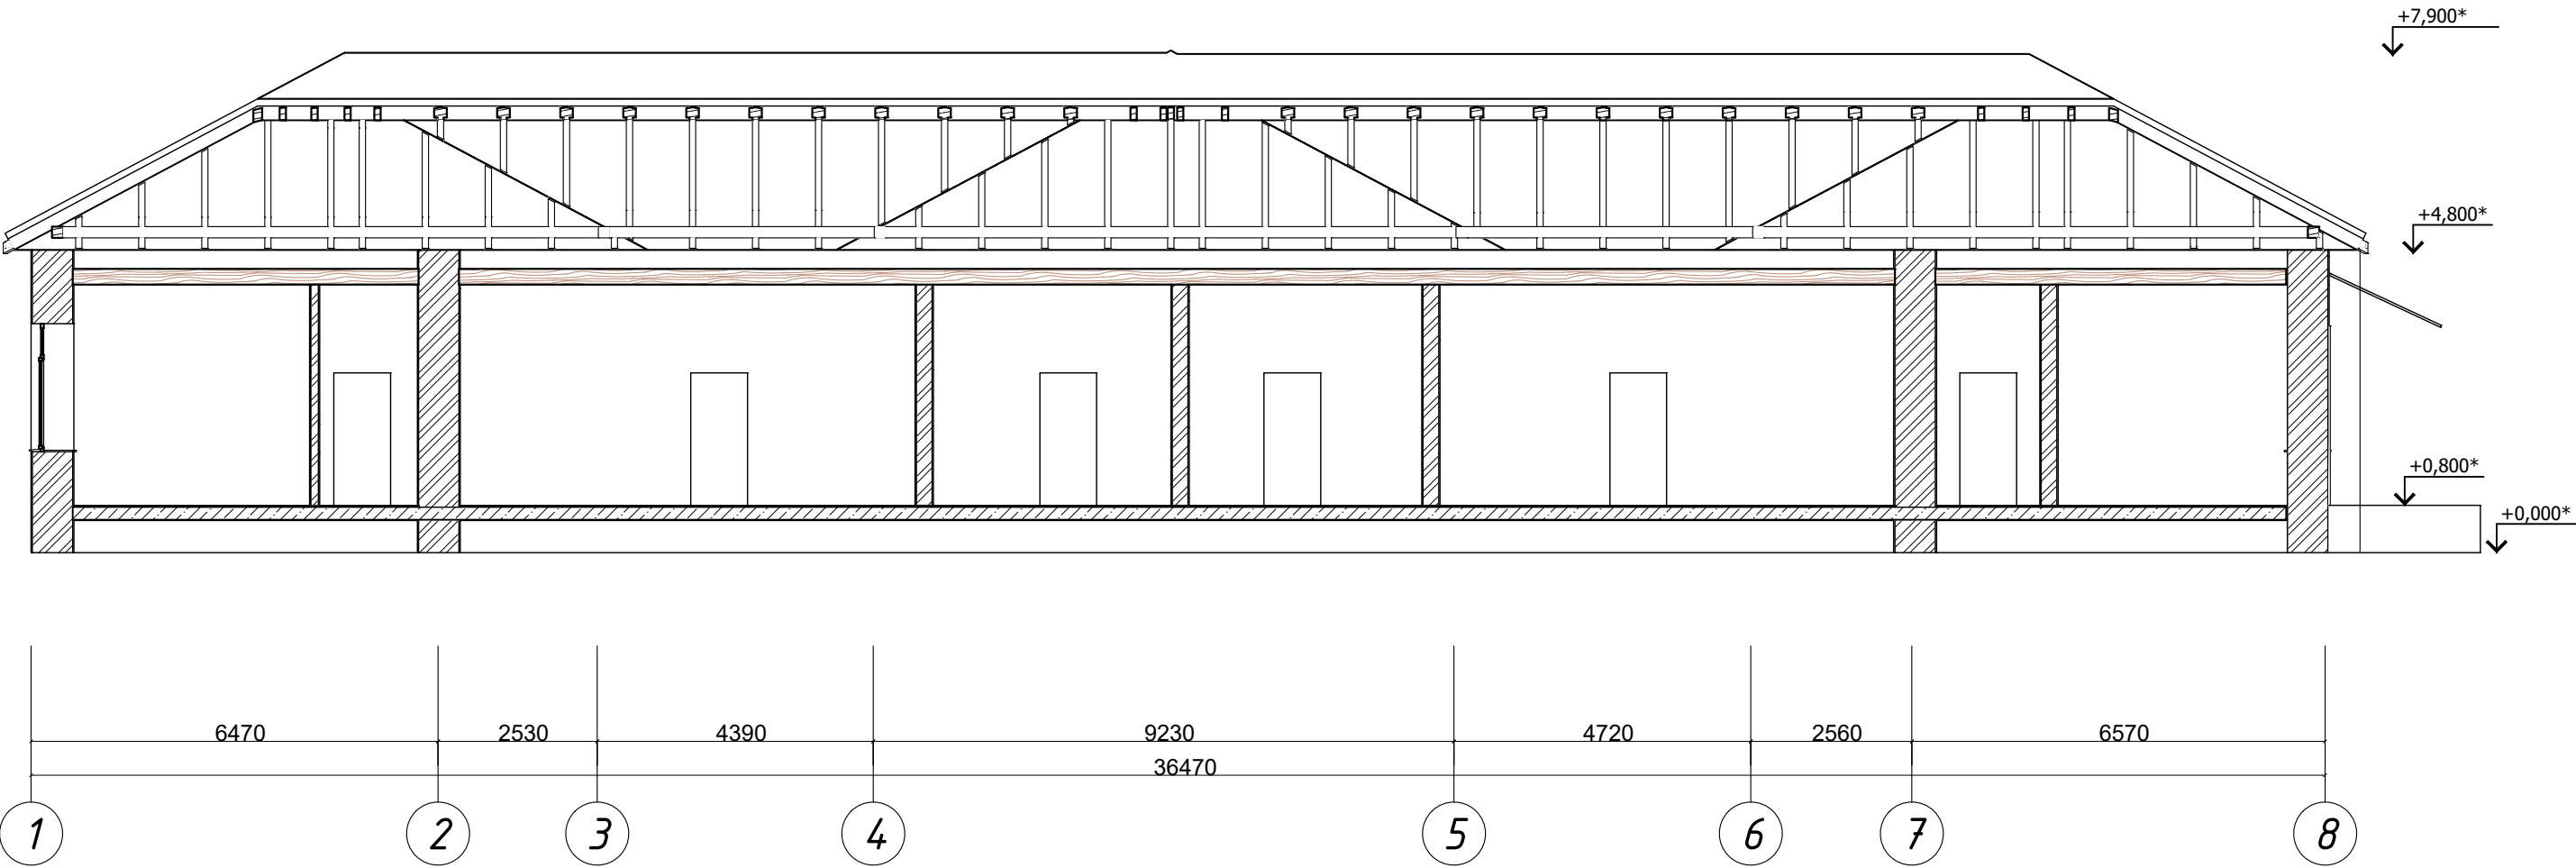

ПОГОДЖЕНО		Зам. інв. №	Підпис і дата	Інв. №

						05-25-АБ			
						Капітальний ремонт даху з покращенням енергоефективності та підсилення несучих конструкцій громадської будівлі, а саме: будівлі ЛОР відділення, яка знаходиться за адресою: вул. Міщенка Сергія Героя України, 20а, м. Зіньків, Полтавського району Полтавської області			
Зм.	Кільк.	Арк.	№Док	Підпис	Дата	Будівля ЛОР відділення	Стадія	Аркуш	Аркушів
Розробив		Коваленко В.С.					РП	16	16
ГП		Броварник О.О.				Розріз 1-1	ФОП Сазонова Анна Олександрівна		
Н. контр.		Броварник О.О.							