

Відомість основних комплектів робочих креслень

Позначення	Найменування	Примітки
420-П-2025-00-ГП	Генеральний план	
420-П-2025-01-ТХ	Технологічні рішення	
420-П-2025-01-АБ	Архітектурно-будівельні рішення	
420-П-2025-01-ОБ	Обміри будівельні	

Відомість робочих креслень основного комплекту ГП

Арк.	Найменування	Примітки
ГП-1	Загальні дані	
ГП-2	Ситуаційна схема (фотофіксація)	
ГП-3	Детальний план забудови	
ГП-4	Топооснова	
ГП-5	Горизонтальне планування	
ГП-6	Горизонтальна прив'язка точок базисних ліній	
ГП-7	Креслення розпланування	
ГП-8	Вертикальне планування	
ГП-9	Благоустрії. Розмітка автостоянки	
ГП-9	Конструкції покриттів проїздів, майданчиків, доріжок та вимощення	


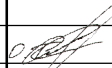

Погоджено:					
Зам. інв. №					
Підпис і дата					
Інв. № ориг.					

Проект розроблений у відповідності з діючими нормами, правилами та стандартами.




Головний інженер проекту  **Олександр ГОЛОВЕШКО**

- Проект розроблений на основі:
 - завдання на проектування;
 - договору на виконання проектних робіт ;
 - матеріалів топографо-геодезичних вишукувань, наданих замовником.
- Система висот - Балтійська.
- Система координат - місцева.

						420-П-2025-00-ГП					
						Реконструкція будинку садибного типу з господарськими будівлями та спорудами для постійного або тимчасового проживання, розташованого за адресою: вулиця В. Стуса, 51, село Стоянів, Шептицького району, Львівської області					
Зм.	Кіл	Арк.	№ док.	Підпис	Дата		Стадія	Аркуш	Аркушів		
Розробив		Івлюшкін									
Перевірів		Головешко					РП	1	10		
						Загальні дані	ТОВ "Шинака-Україна" 				

Ситуаційна схема

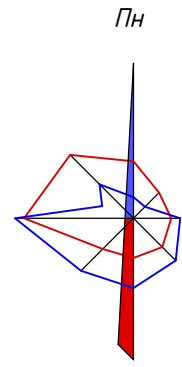

Об'єкт реконструкції

Погоджено:	
Зам. інв. №	
Підпис і дата	
Інв. № ориг.	

						420-П-2025-00-ГП		
Реконструкція будинку садибного типу з господарськими будівлями та спорудами для постійного або тимчасового проживання, розташованого за адресою: вулиця В. Стуса, 51, село Стоянів, Шептицького району, Львівської області						Стадія	Аркуш	Аркушів
Зм.	Кіл	Арк.	№ док.	Підпис	Дата	РП	2	
Розробив	Івлюшкін							
Перевірив	Головешко							
Ситуаційна схема						ТОВ "Шинака-Україна"		


Навіс для 3х контейнерів

Виробник: Комгрід (Код виробу: 0L398)
Країна виробник: Україна

Навіс для трьох сміттєвих контейнерів Каркас – профільна труба. Стіни і дах – металопрофіль стіновий, товщиною не менше 0,45 мм. Передня стінка – сітка огорожувальна з «вікном» для скидання сміття. Вивантаження контейнерів – бічне.

Характеристики:

- каркас – метал;
 - покриття – порошкове полімерне;
 - матеріал стін, даху – профнастил
- Майданчиком для навісу служить дорожня плита ПД 2-6.

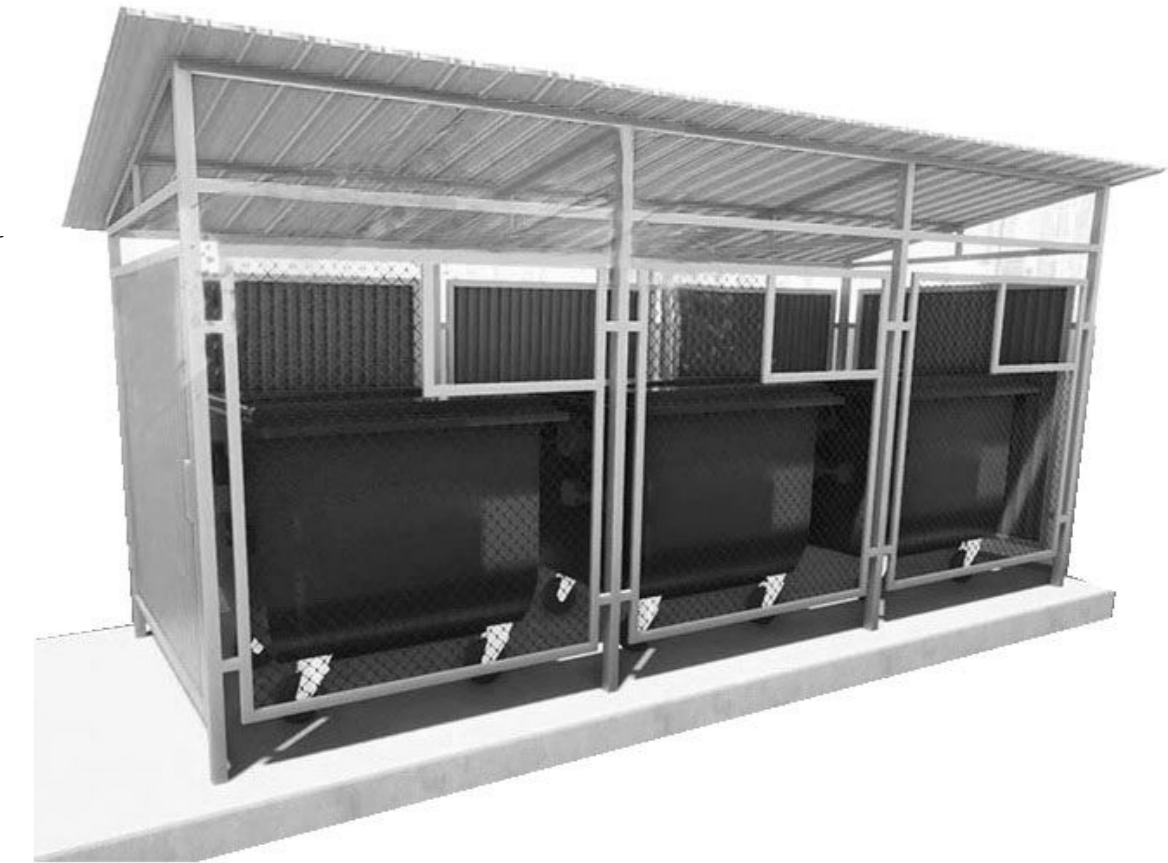


Експлікація будівель і споруд

Номер по ген-плану	Найменування будівель (споруд)	Координати кута квадрата будівельної сітки	Примітка
1	Будинок садибного типу		реконструкція
2	Майданчик головного входу		проект
3	Зона паркування автотранспорту		проект
4	Евакуаційний вихід		проект
5	Маневровий майданчик службового входу		проект
6	Майданчик сушки випраних речей		проект
7	Маневровий майданчик пожежного гідранта		проект
8	Майданчик відпочинку з відкритим павільйоном		проект
9	Майданчик для сміттєвих контейнерів		проект


Умовні позначення

- Влаштування покриття проїздів плиткою ФЕМ товщ. 60 мм
- Влаштування щебеневого покриття технічних майданчиків
- Зруйноване а/д покриття

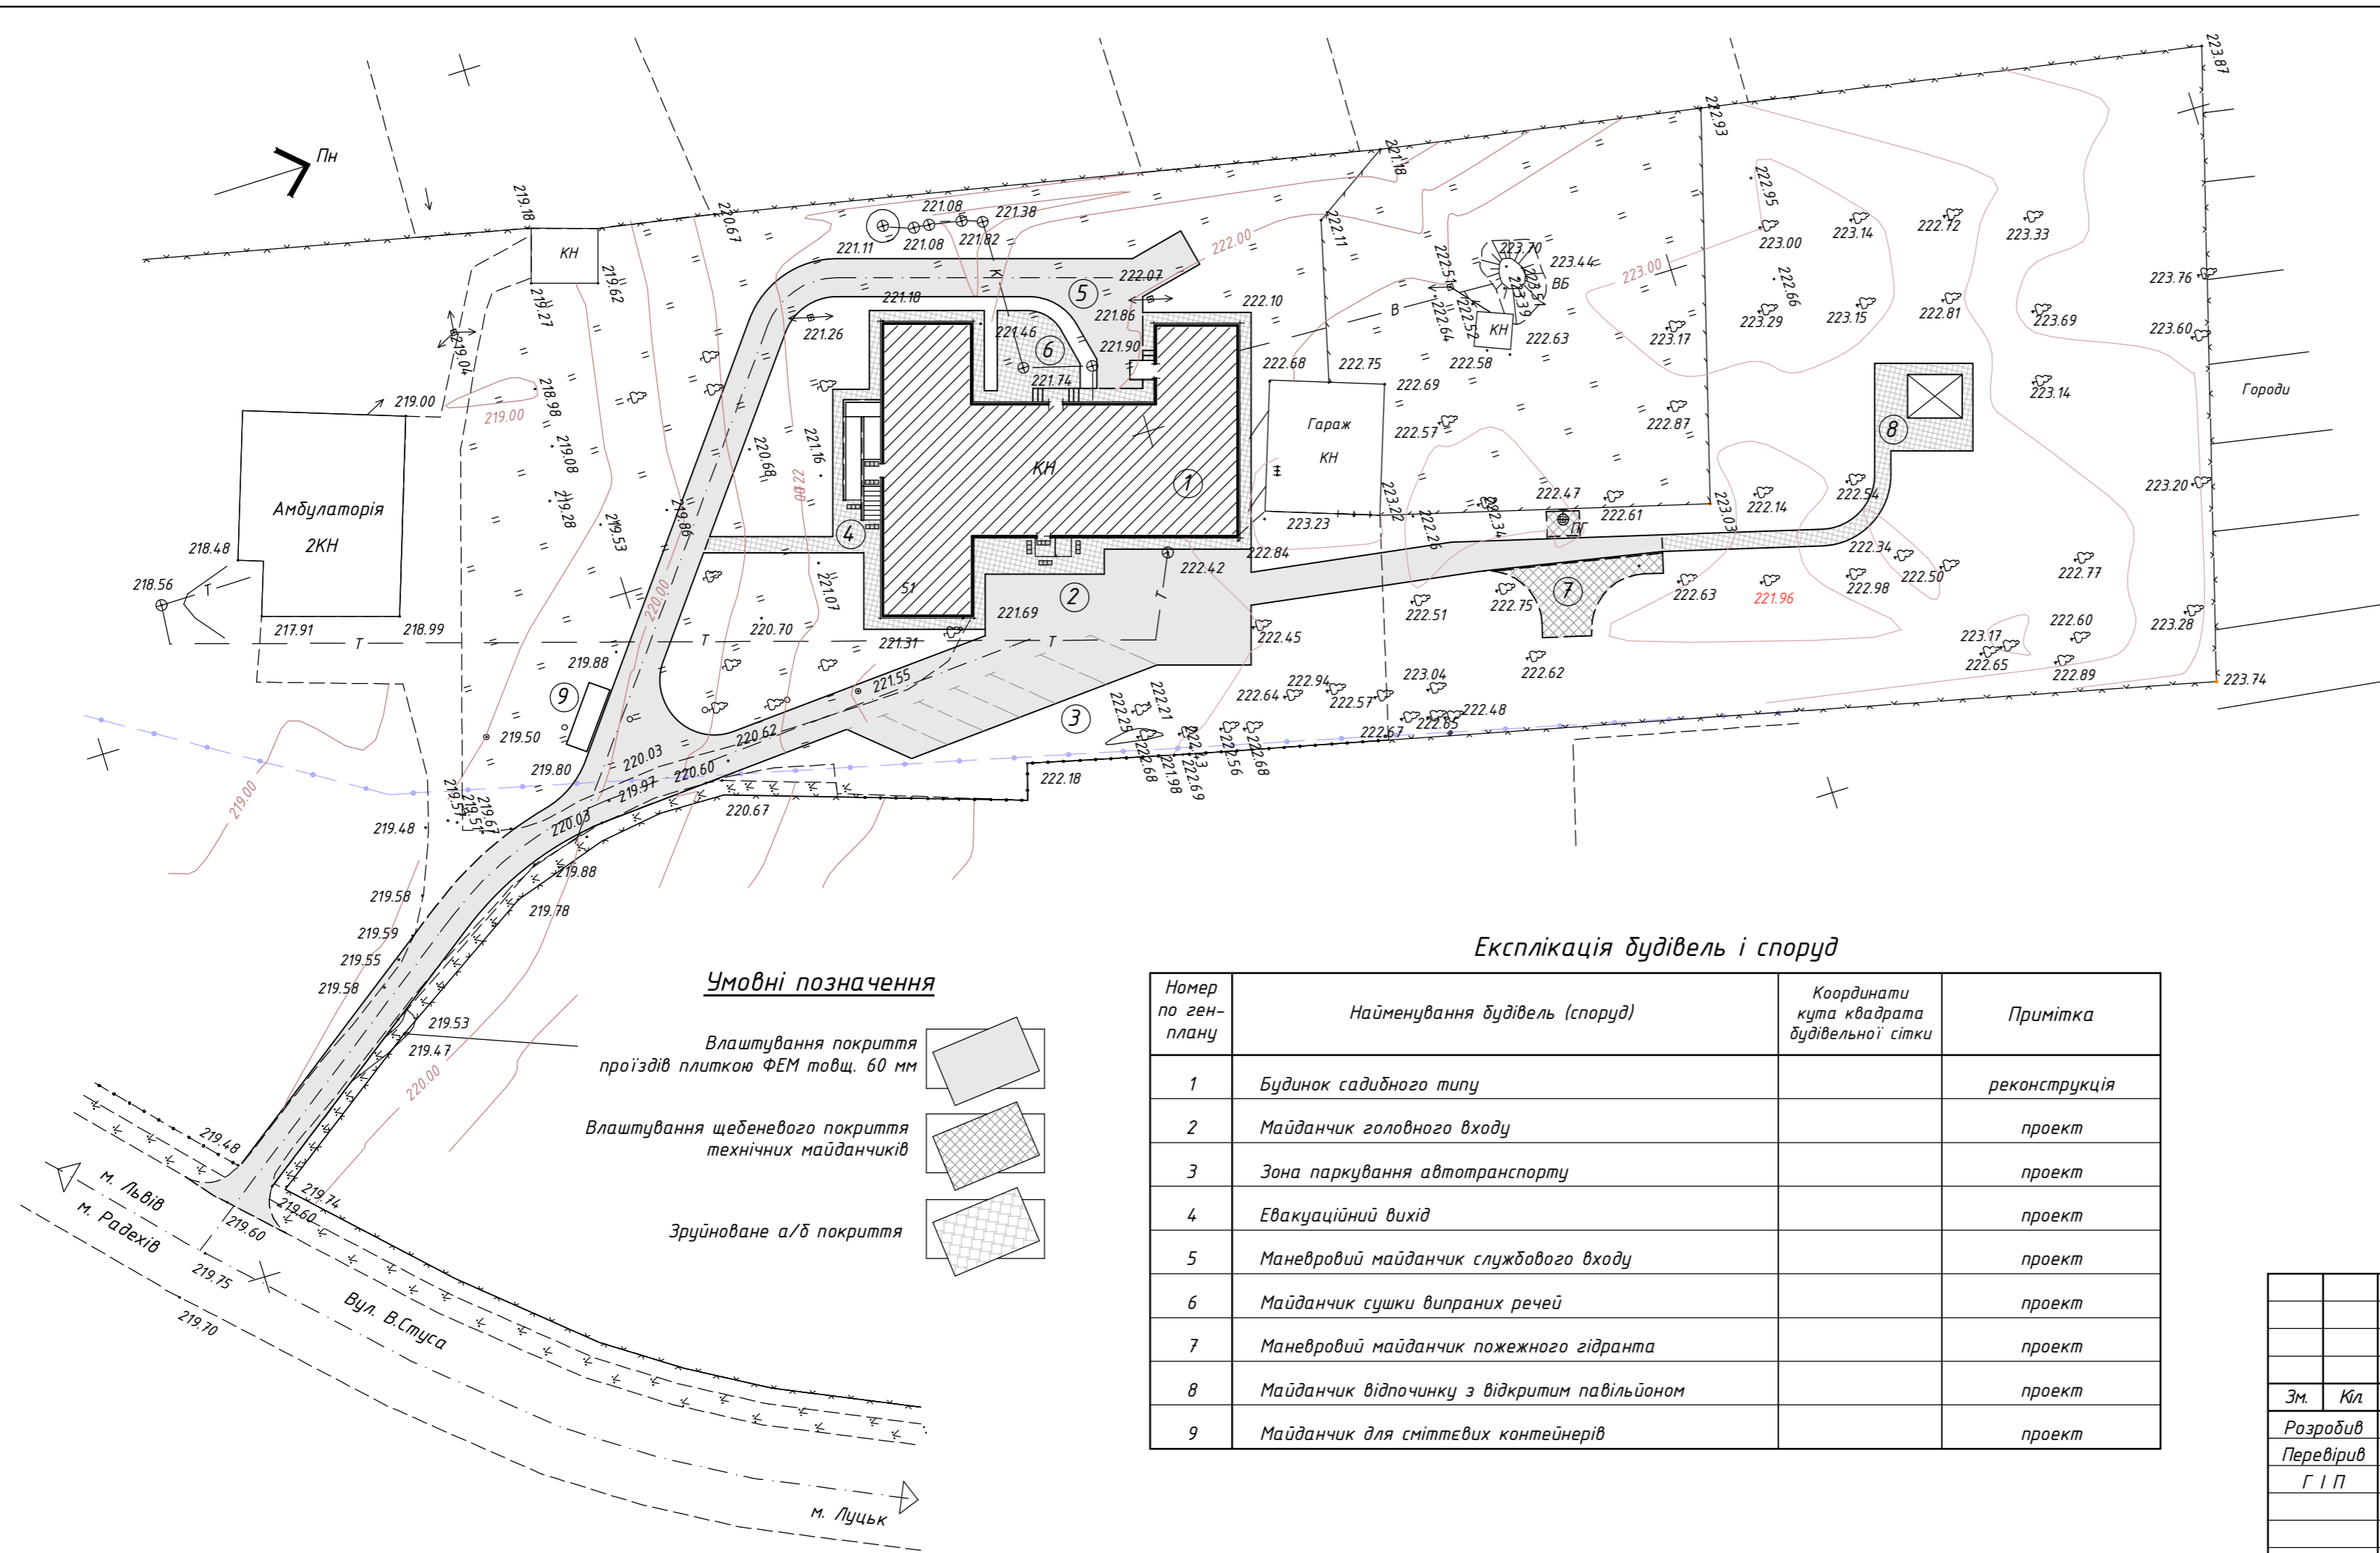

420-П-2025-00-ГП							
Реконструкція будинку садибного типу з господарськими будівлями та спорудами для постійного або тимчасового проживання, розташованого за адресою: вулиця В. Стуса, 51, село Стоянів, Шептицького району, Львівської області							
Зм.	Кіл.	Арк.	№док.	Підпис	Дата		
Розробив	Івлюшкін						
Перевірив	ГІП	Головешко					
Детальний план забудови					Стадія	Арк	Аркушів
					РП	3	
ТОВ "Шинака-Україна"							

Погоджено:	
Зам. інв. №	
Підпис і дата	
Інв. № ориг.	

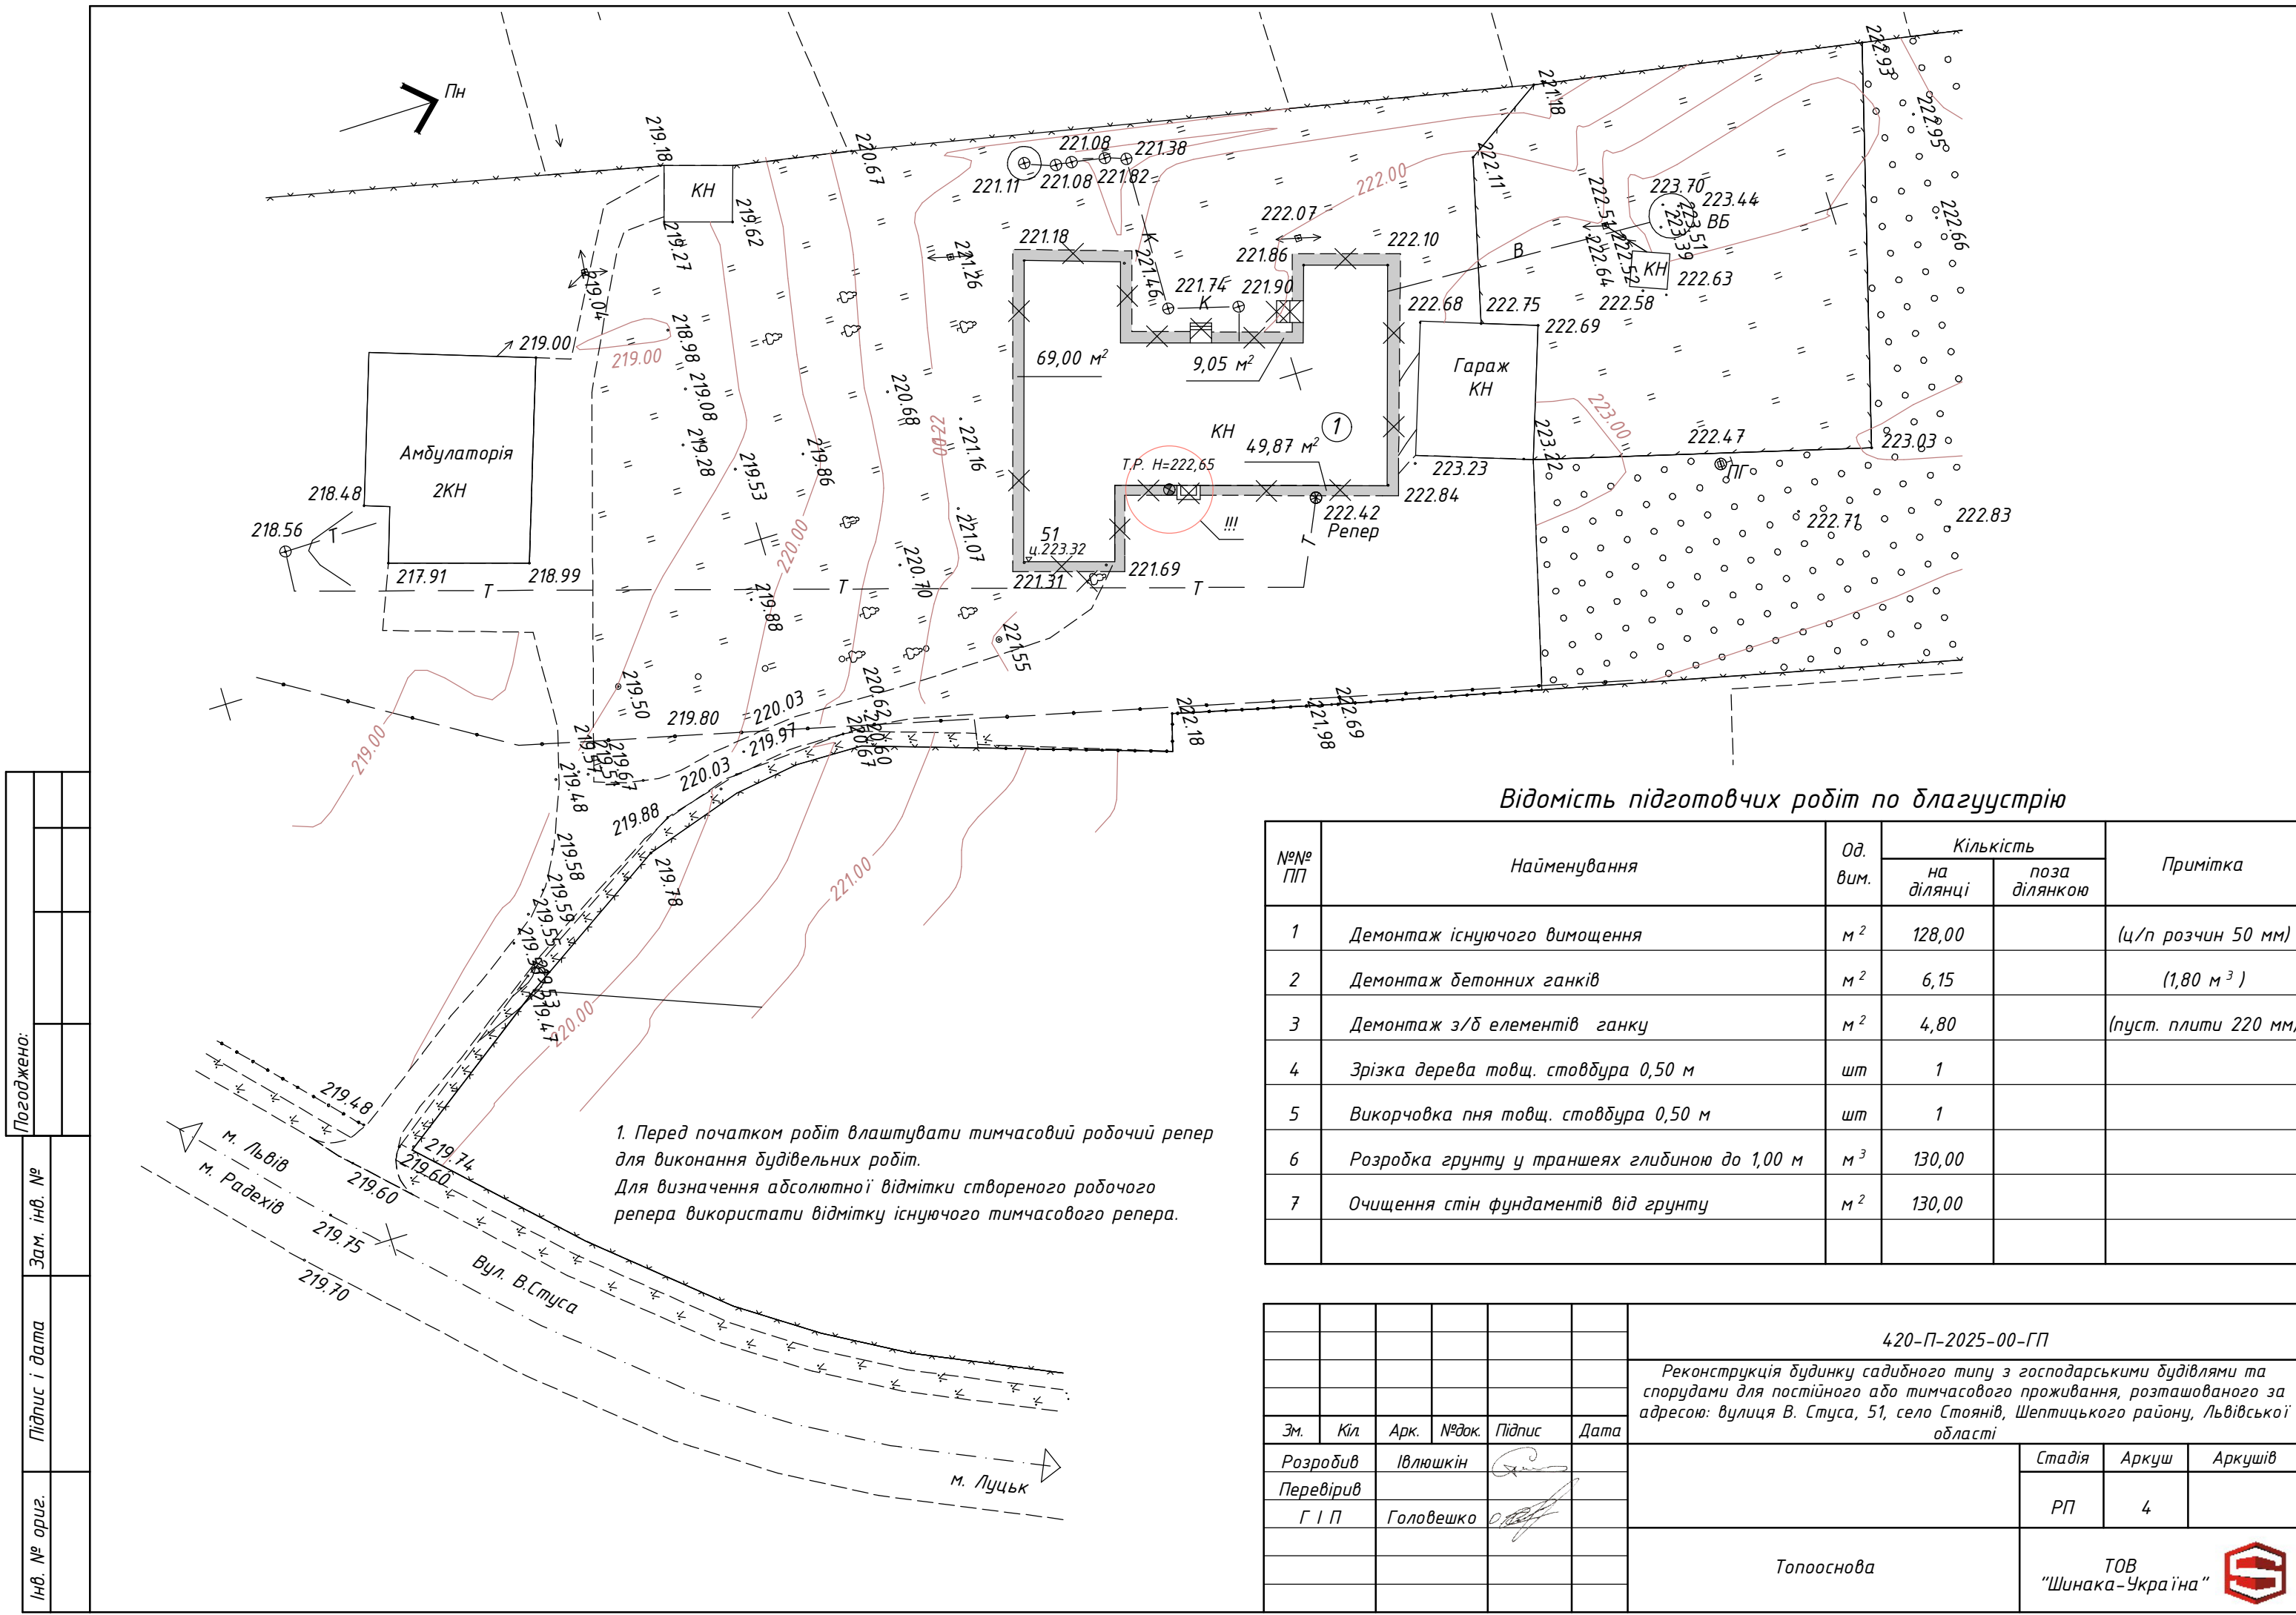


1. Перед початком робіт влаштувати тимчасовий робочий репер для виконання будівельних робіт. Для визначення абсолютної відмітки створеного робочого репера використати відмітку існуючого тимчасового репера.

Відомість підготовчих робіт по благоустрою

№№ ПП	Найменування	Од. вим.	Кількість		Примітка
			на ділянці	поза ділянкою	
1	Демонтаж існуючого вимощення	м ²	128,00		(ц/п розчин 50 мм)
2	Демонтаж бетонних ганків	м ²	6,15		(1,80 м ³)
3	Демонтаж з/б елементів ганку	м ²	4,80		(пуст. плити 220 мм)
4	Зрізка дерева товщ. стовбура 0,50 м	шт	1		
5	Викорчовка пня товщ. стовбура 0,50 м	шт	1		
6	Розробка ґрунту у траншеях глибиною до 1,00 м	м ³	130,00		
7	Очищення стін фундаментів від ґрунту	м ²	130,00		

Погоджено:	
Зам. інв. №	
Підпис і дата	
Інв. № ориг.	

						420-П-2025-00-ГП		
						Реконструкція будинку садибного типу з господарськими будівлями та спорудами для постійного або тимчасового проживання, розташованого за адресою: вулиця В. Стуса, 51, село Стоянів, Шептицького району, Львівської області		
Зм.	Кіл.	Арк.	№ док.	Підпис	Дата	Стадія	Аркуш	Аркушів
Розробив		Івлюшкін				РП	4	
Перевірів		Головешко						
Топооснова						ТОВ "Шинака-Україна"		

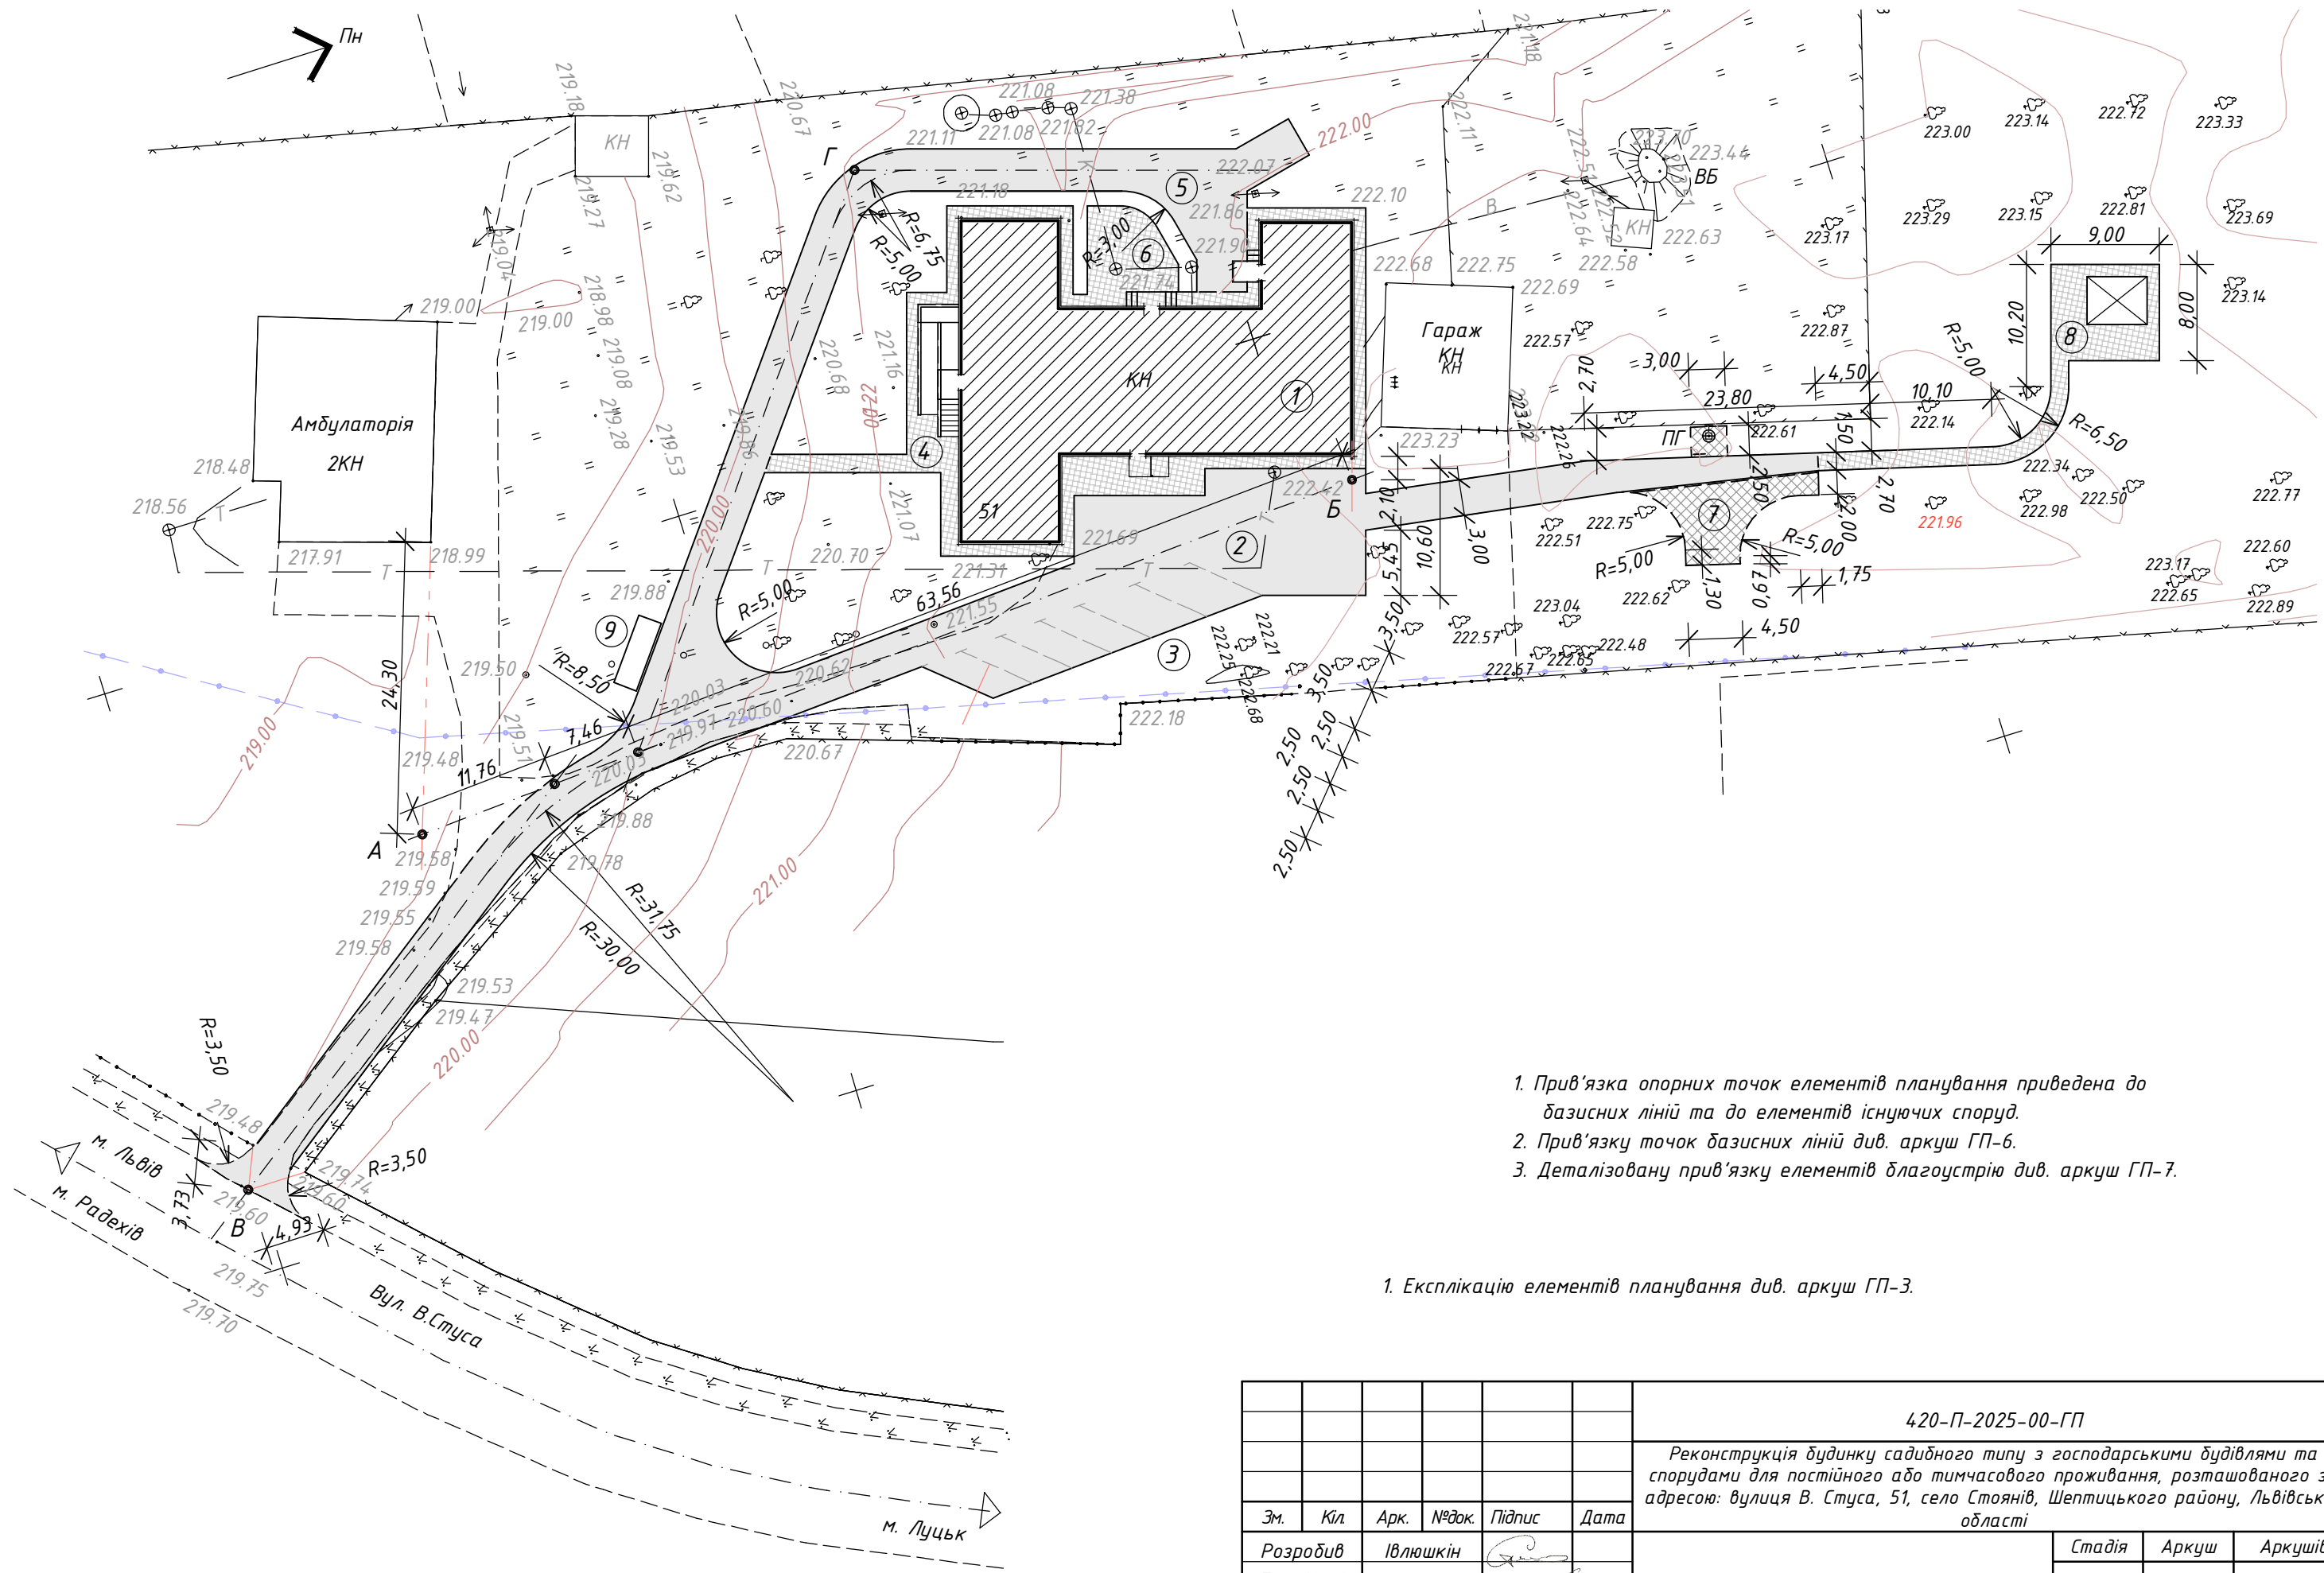


1. Прив'язка опорних точок елементів планування приведена до базисних ліній та до елементів існуючих споруд.
2. Прив'язку точок базисних ліній див. аркуш ГП-6.
3. Деталізовану прив'язку елементів благоустрою див. аркуш ГП-7.

1. Експлікацію елементів планування див. аркуш ГП-3.

Погоджено:	
Зам. інв. №	
Підпис і дата	
Інв. № ориг.	

						420-П-2025-00-ГП		
						Реконструкція будинку садибного типу з господарськими будівлями та спорудами для постійного або тимчасового проживання, розташованого за адресою: вулиця В. Стуса, 51, село Стоянів, Шептицького району, Львівської області		
Зм.	Кіл	Арк.	№ док.	Підпис	Дата	Стадія	Аркуш	Аркушів
Розробив		Івлюшкін		<i>[Signature]</i>				
Перевірів		ГІП		Головешко		РП	5	
						Горизонтальне планування		
						ТОВ "Шинака-Україна"		

Горизонтальна прив'язка точок базисних ліній

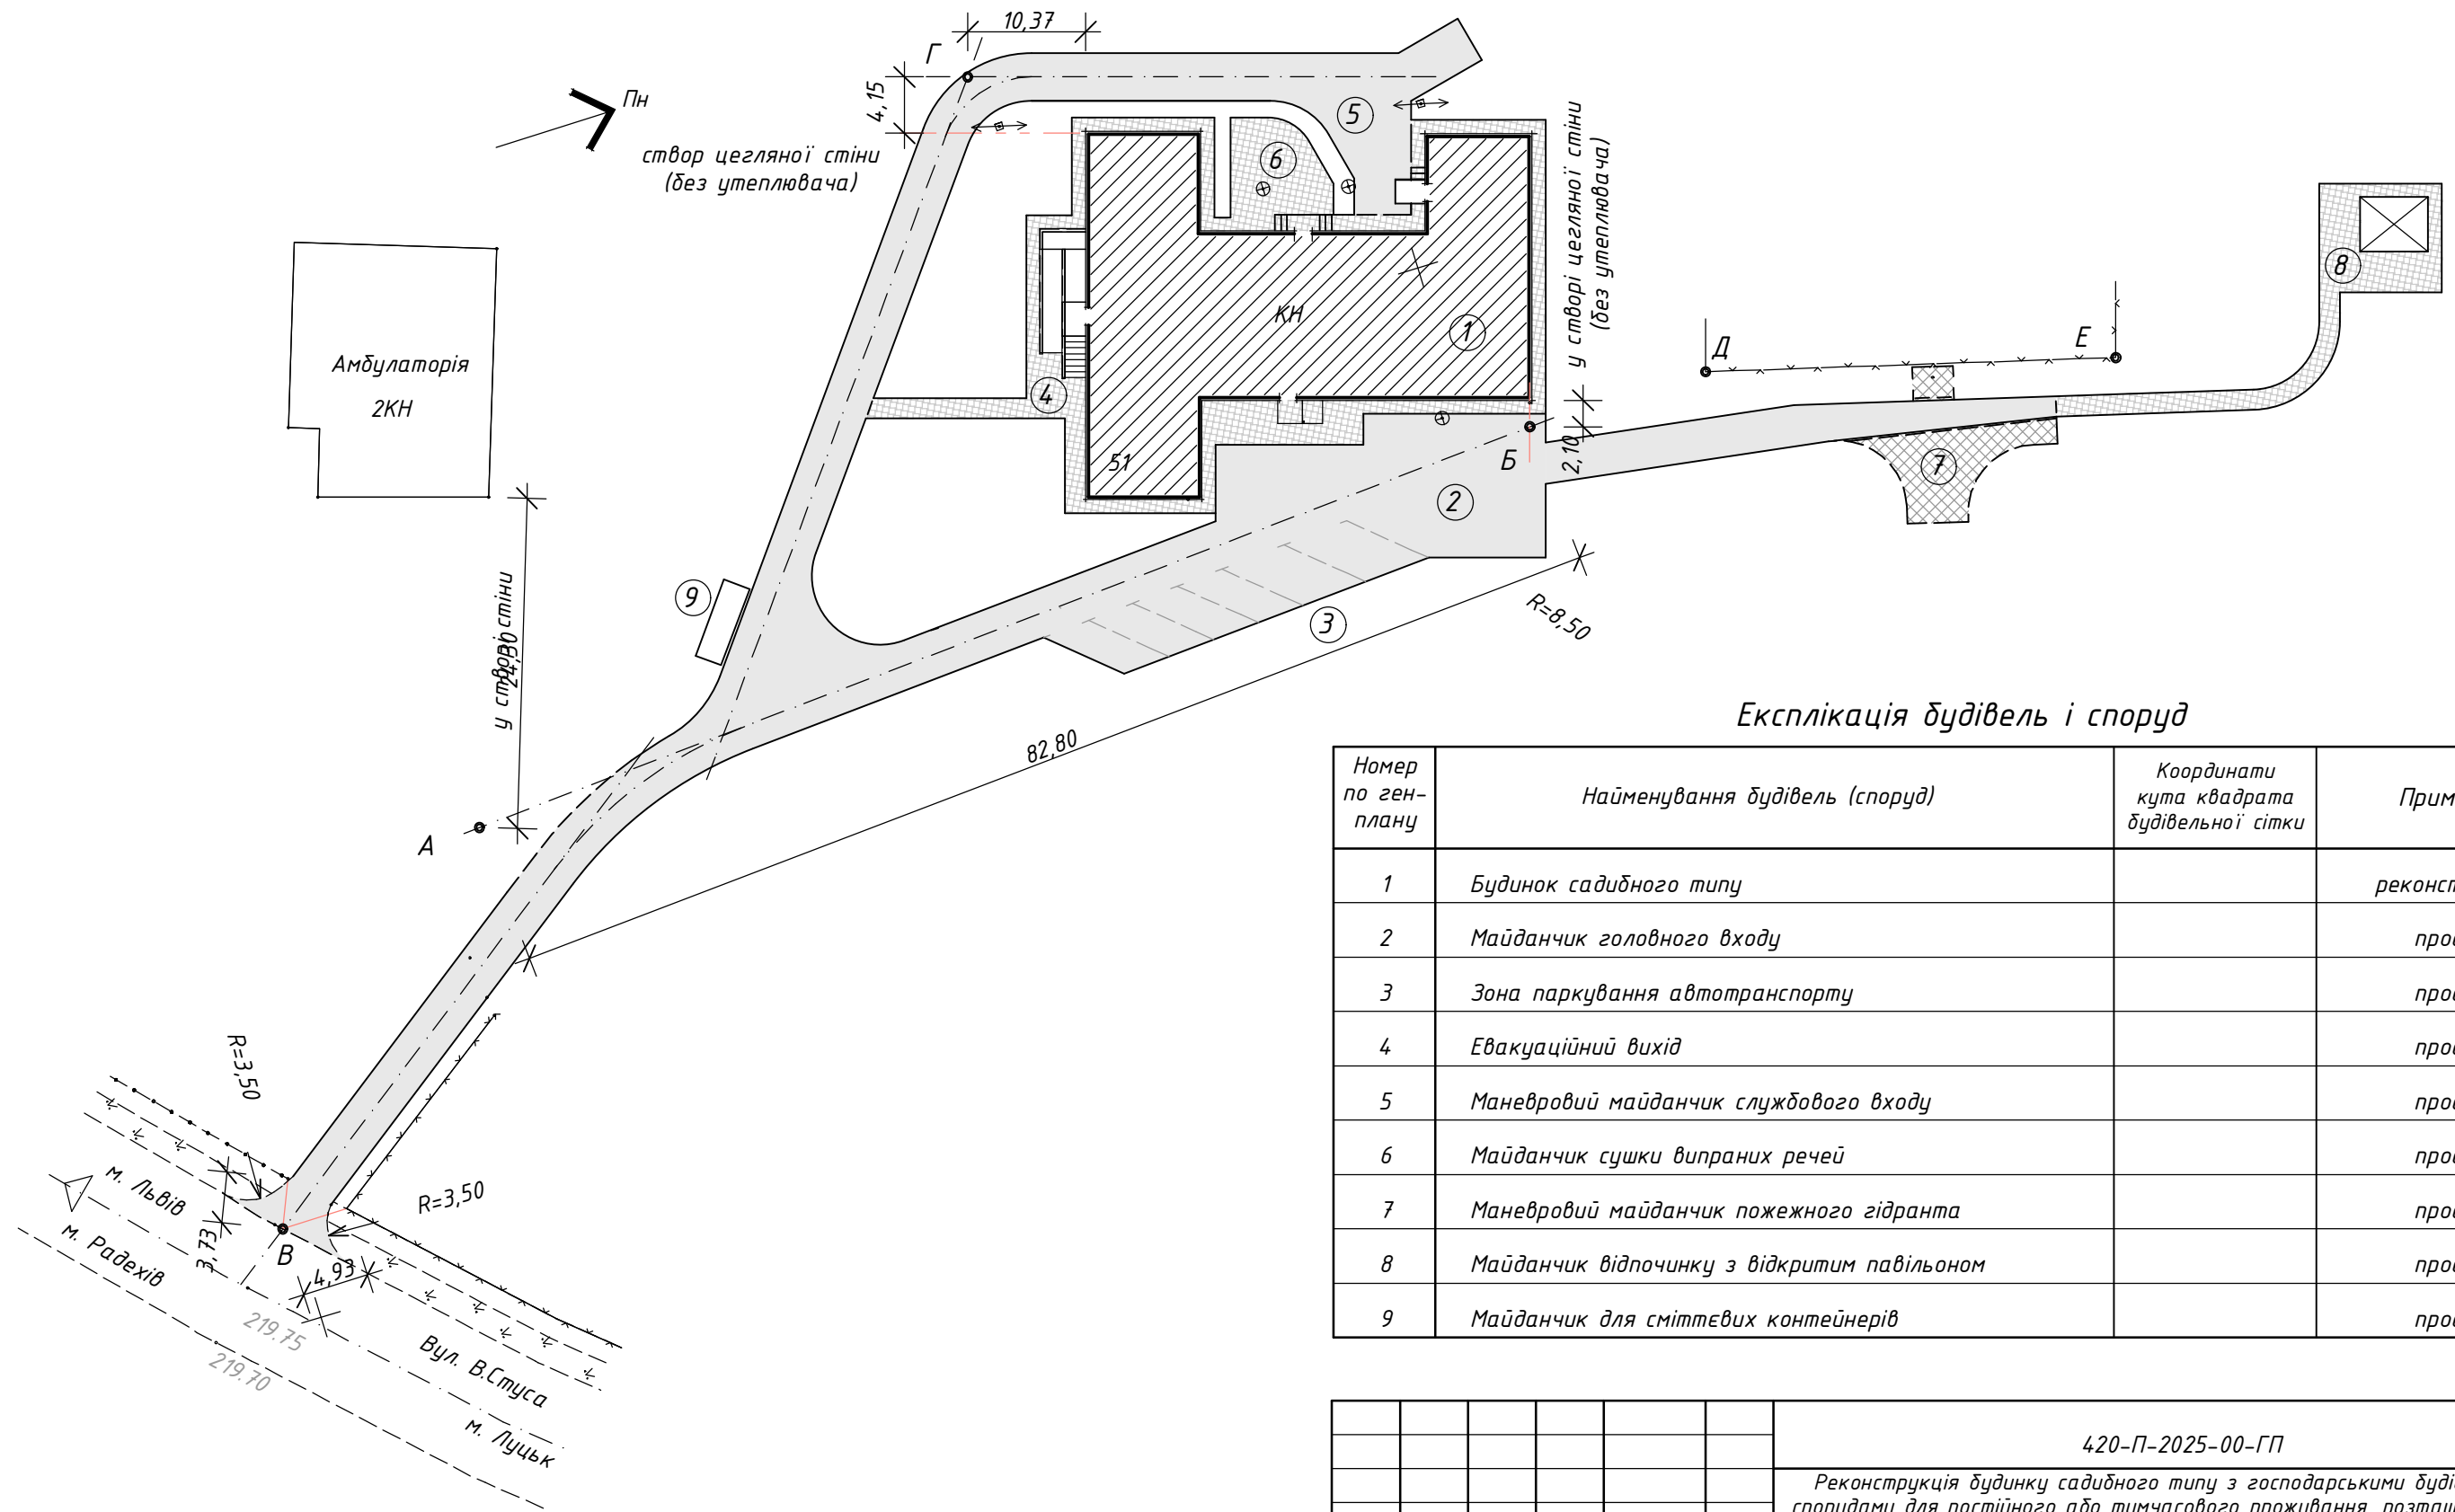


Експлікація будівель і споруд

Номер по ген-плану	Найменування будівель (споруд)	Координати кута квадрата будівельної сітки	Примітка
1	Будинок садибного типу		реконструкція
2	Майданчик головного входу		проект
3	Зона паркування автотранспорту		проект
4	Евакуаційний вихід		проект
5	Маневровий майданчик службового входу		проект
6	Майданчик сушки випраних речей		проект
7	Маневровий майданчик пожежного гідранта		проект
8	Майданчик відпочинку з відкритим павільйоном		проект
9	Майданчик для сміттєвих контейнерів		проект


						420-П-2025-00-ГП		
						Реконструкція будинку садибного типу з господарськими будівлями та спорудами для постійного або тимчасового проживання, розташованого за адресою: вулиця В. Стуса, 51, село Стоянів, Шептицького району, Львівської області		
Зм.	Кіл.	Арк.	№ док.	Підпис	Дата	Стадія	Аркуш	Аркушів
Розробив		Івлюшкін		<i>[Signature]</i>		РП	6	
Перевірів		Головешко		<i>[Signature]</i>				
						Горизонтальна прив'язка точок базисних ліній		
						ТОВ "Шинака-Україна"		

Погоджено:	
Зам. інв. №	
Підпис і дата	
Інв. № ориг.	


Креслення розпланування

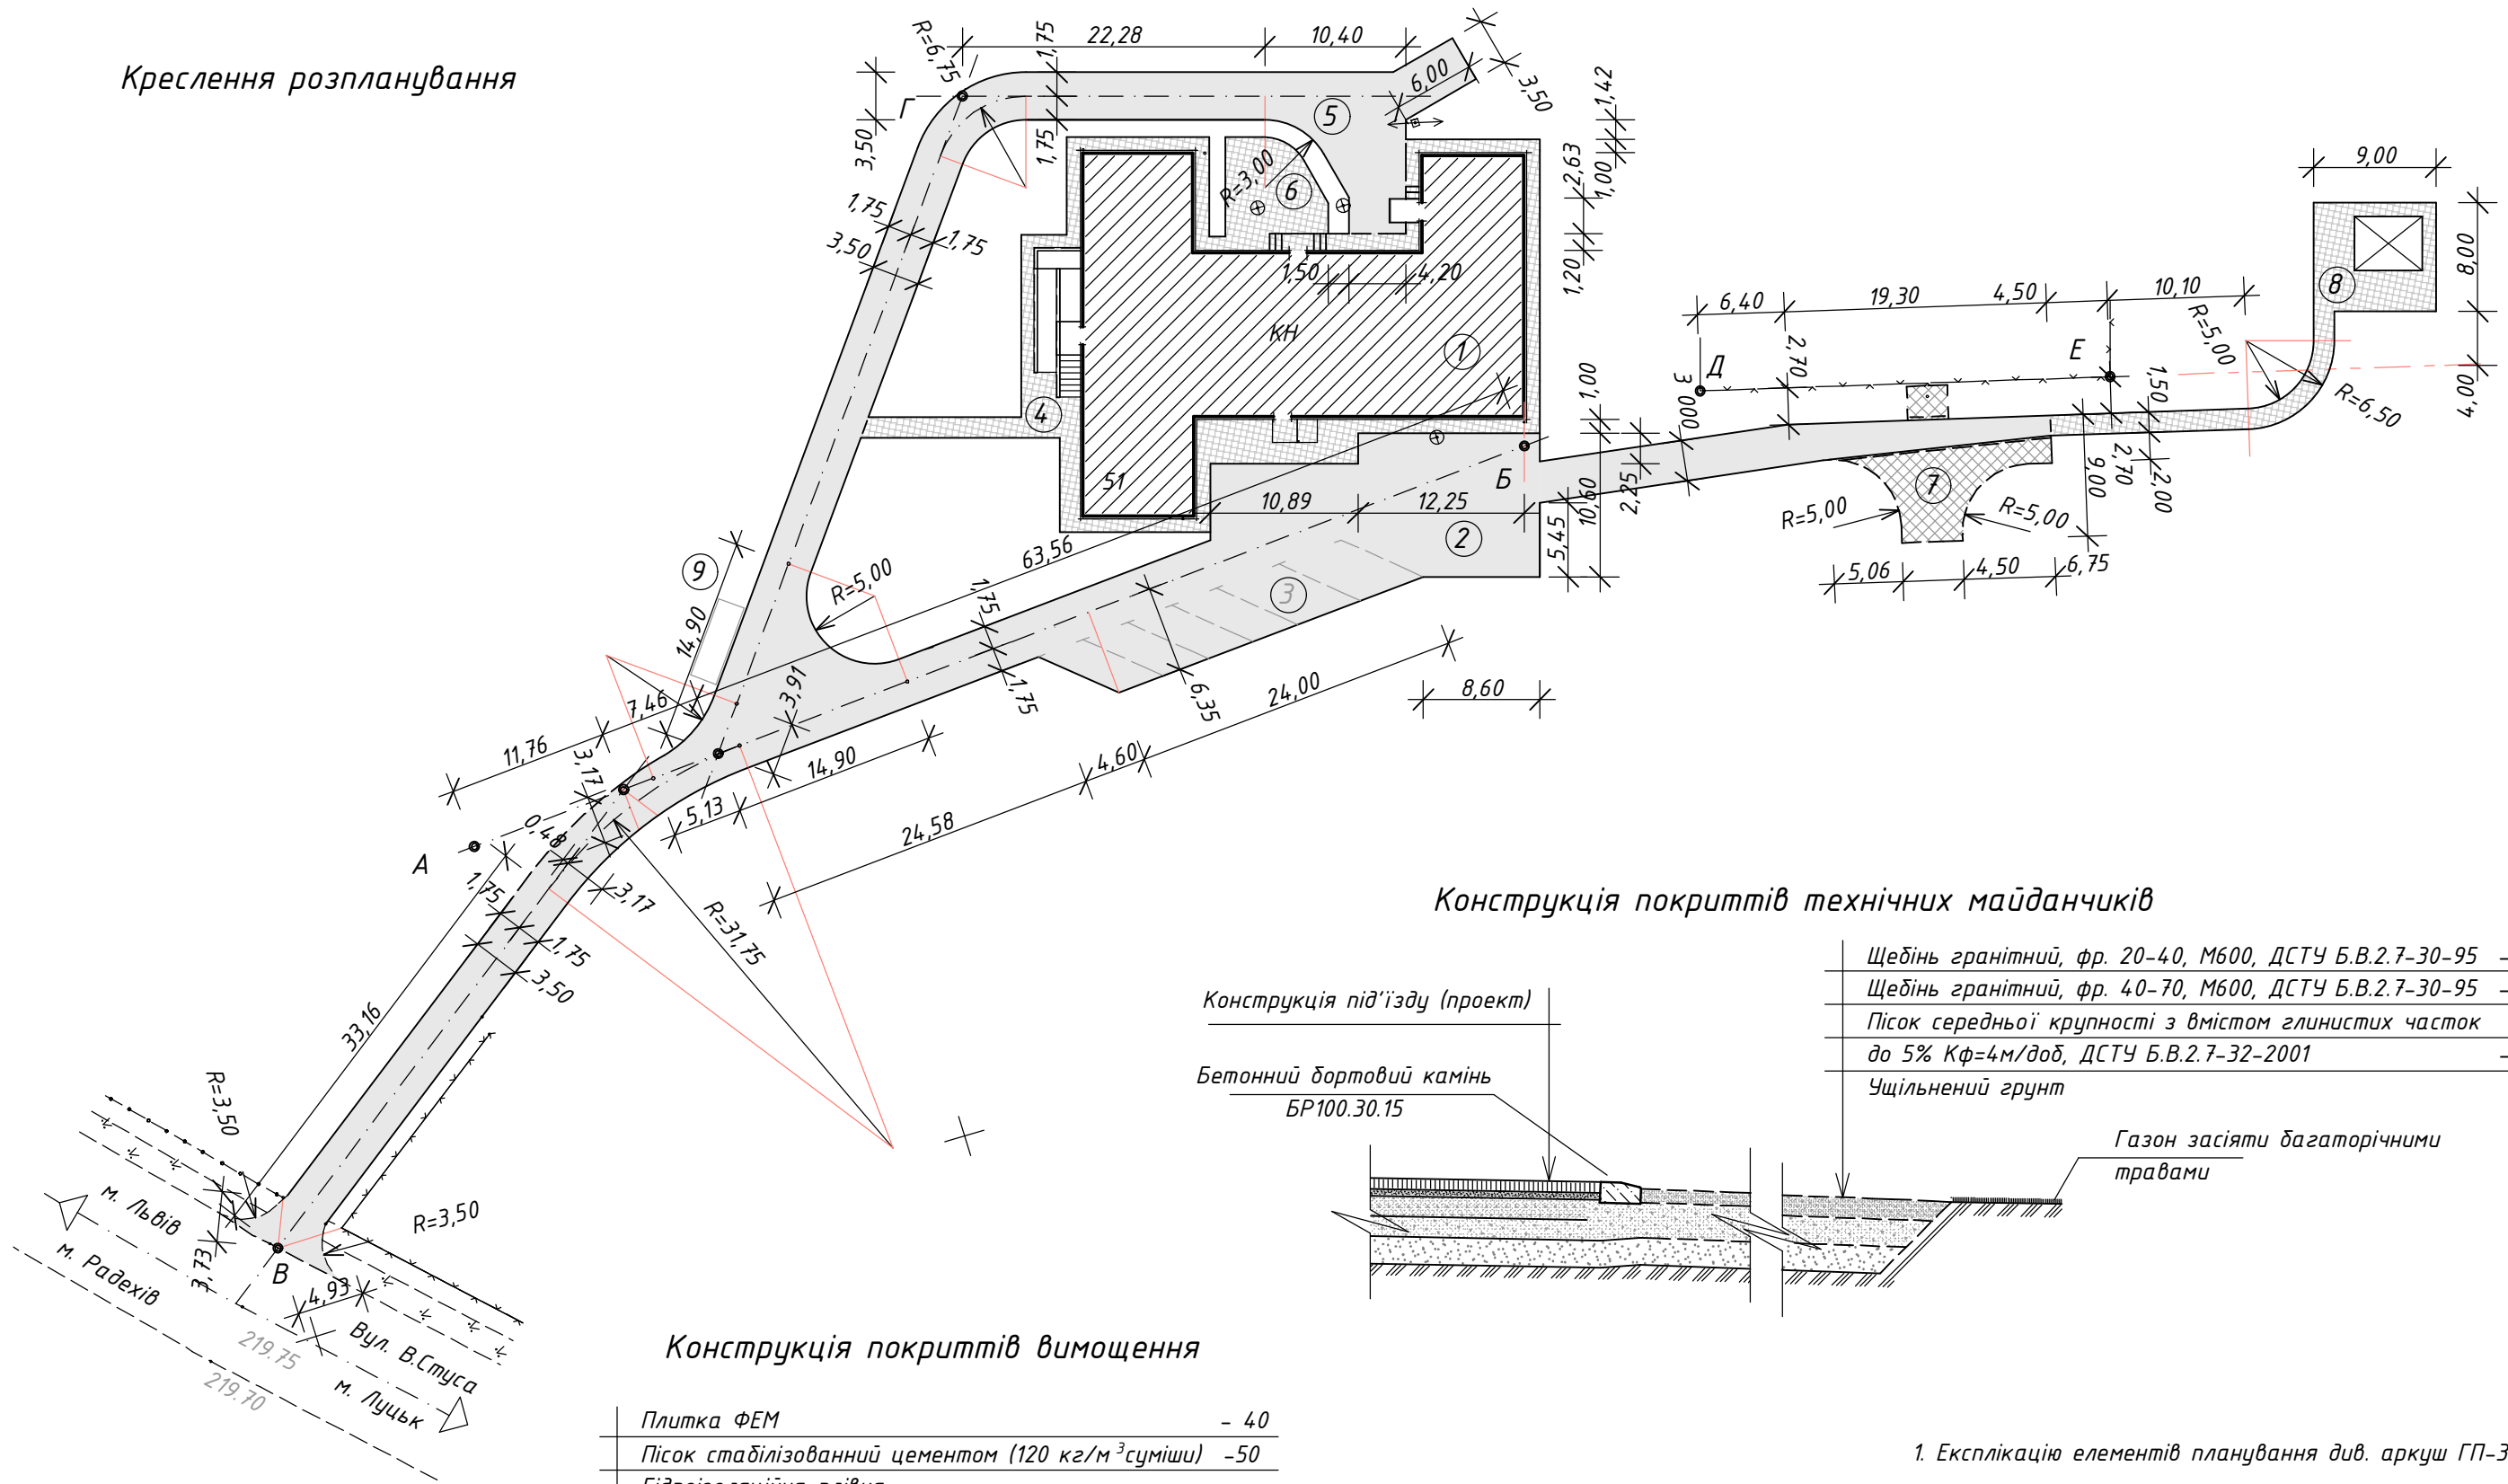

Конструкція покриттів технічних майданчиків

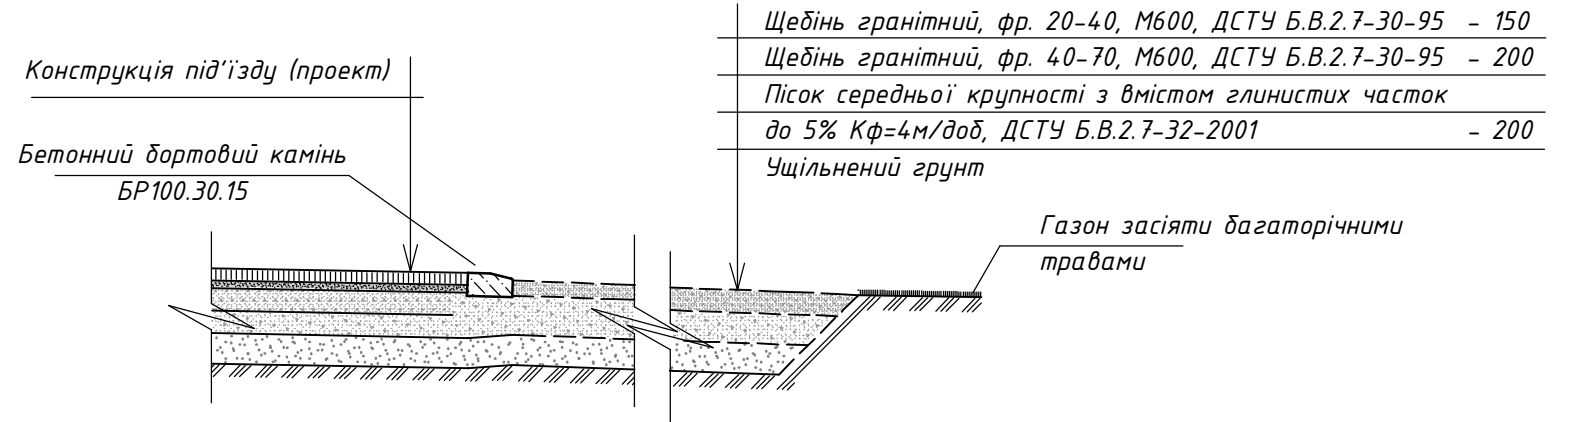


Конструкція покриттів вимощення

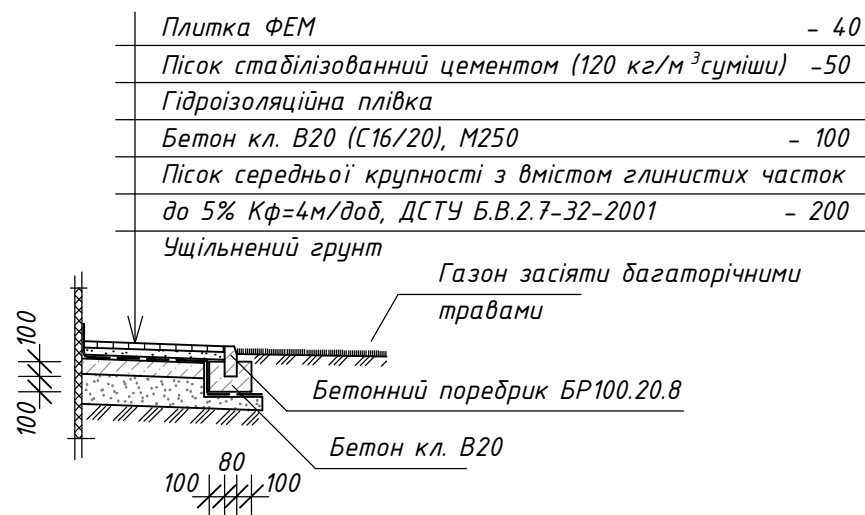

1. Експлікацію елементів планування див. аркуш ГП-3

Погоджено:	
Зам. інв. №	
Підпис і дата	
Інв. № ориг.	

						420-П-2025-00-ГП		
						Реконструкція будинку садибного типу з господарськими будівлями та спорудами для постійного або тимчасового проживання, розташованого за адресою: вулиця В. Стуса, 51, село Стоянів, Шептицького району, Львівської області		
Зм.	Кіл.	Арк.	№ док.	Підпис	Дата	Стадія	Аркуш	Аркушів
Розробив		Івлюшкін				РП	7	
Перевірів		Головешко						
Креслення розпланування. Конструкція покриттів технічних майданчиків. Конструкція покриттів вимощення						ТОВ "Шинака-Україна"		

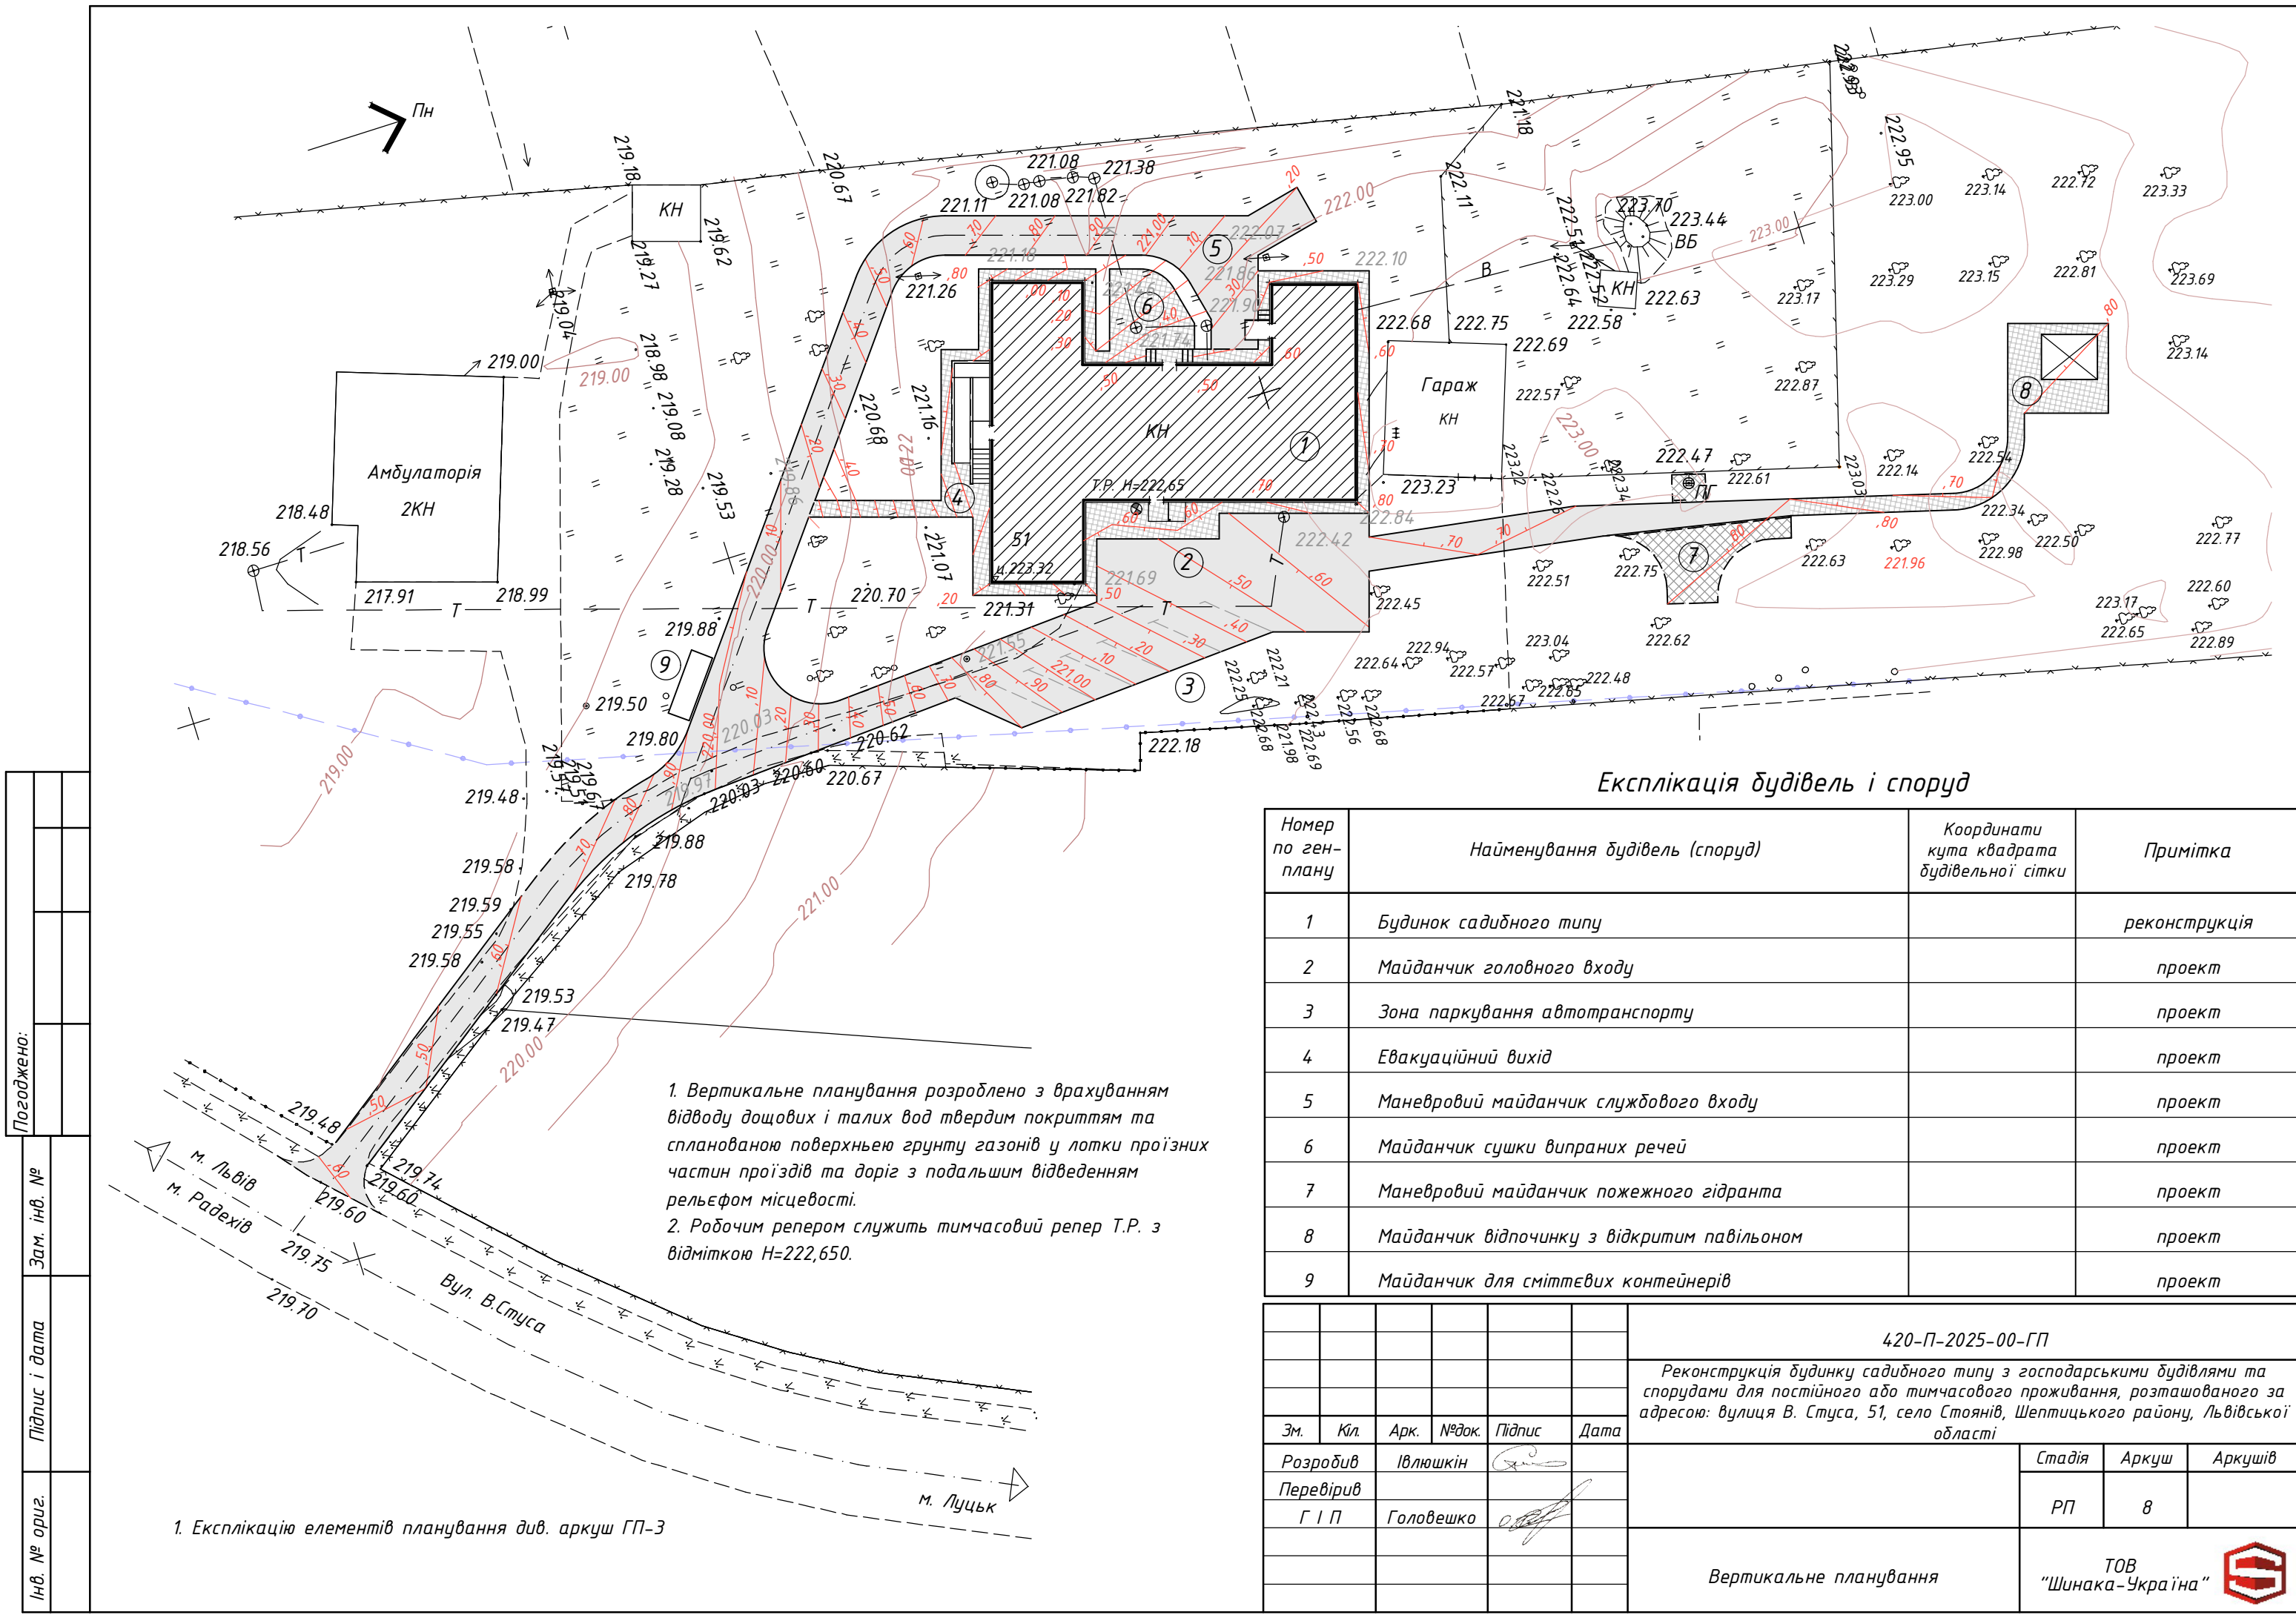

Експлікація будівель і споруд


Номер по ген-плану	Найменування будівель (споруд)	Координати кута квадрата будівельної сітки	Примітка
1	Будинок садибного типу		реконструкція
2	Майданчик головного входу		проект
3	Зона паркування автотранспорту		проект
4	Евакуаційний вихід		проект
5	Маневровий майданчик службового входу		проект
6	Майданчик сушки випраних речей		проект
7	Маневровий майданчик пожежного гідранта		проект
8	Майданчик відпочинку з відкритим павільйоном		проект
9	Майданчик для сміттєвих контейнерів		проект

1. Вертикальне планування розроблено з врахуванням відводу дощових і талих вод твердим покриттям та спланованою поверхнею ґрунту газонів у лотки проїзних частин проїздів та доріг з подальшим відведенням рельєфом місцевості.
 2. Робочим репером служить тимчасовий репер Т.Р. з відміткою Н=222,650.

1. Експлікацію елементів планування див. аркуш ГП-3

Погоджено:	
Зам. інв. №	
Підпис і дата	
Інв. № ориг.	

420-П-2025-00-ГП					
Реконструкція будинку садибного типу з господарськими будівлями та спорудами для постійного або тимчасового проживання, розташованого за адресою: вулиця В. Стуса, 51, село Стоянів, Шептицького району, Львівської області					
Зм.	Кіл.	Арк.	№ док.	Підпис	Дата
Розробив		Івлюшкін		<i>[Signature]</i>	
Перевірив		ГІП	Головешко	<i>[Signature]</i>	
				Стадія	РП
				Аркуш	8
				Аркушів	
Вертикальне планування				ТОВ "Шинака-Україна"	

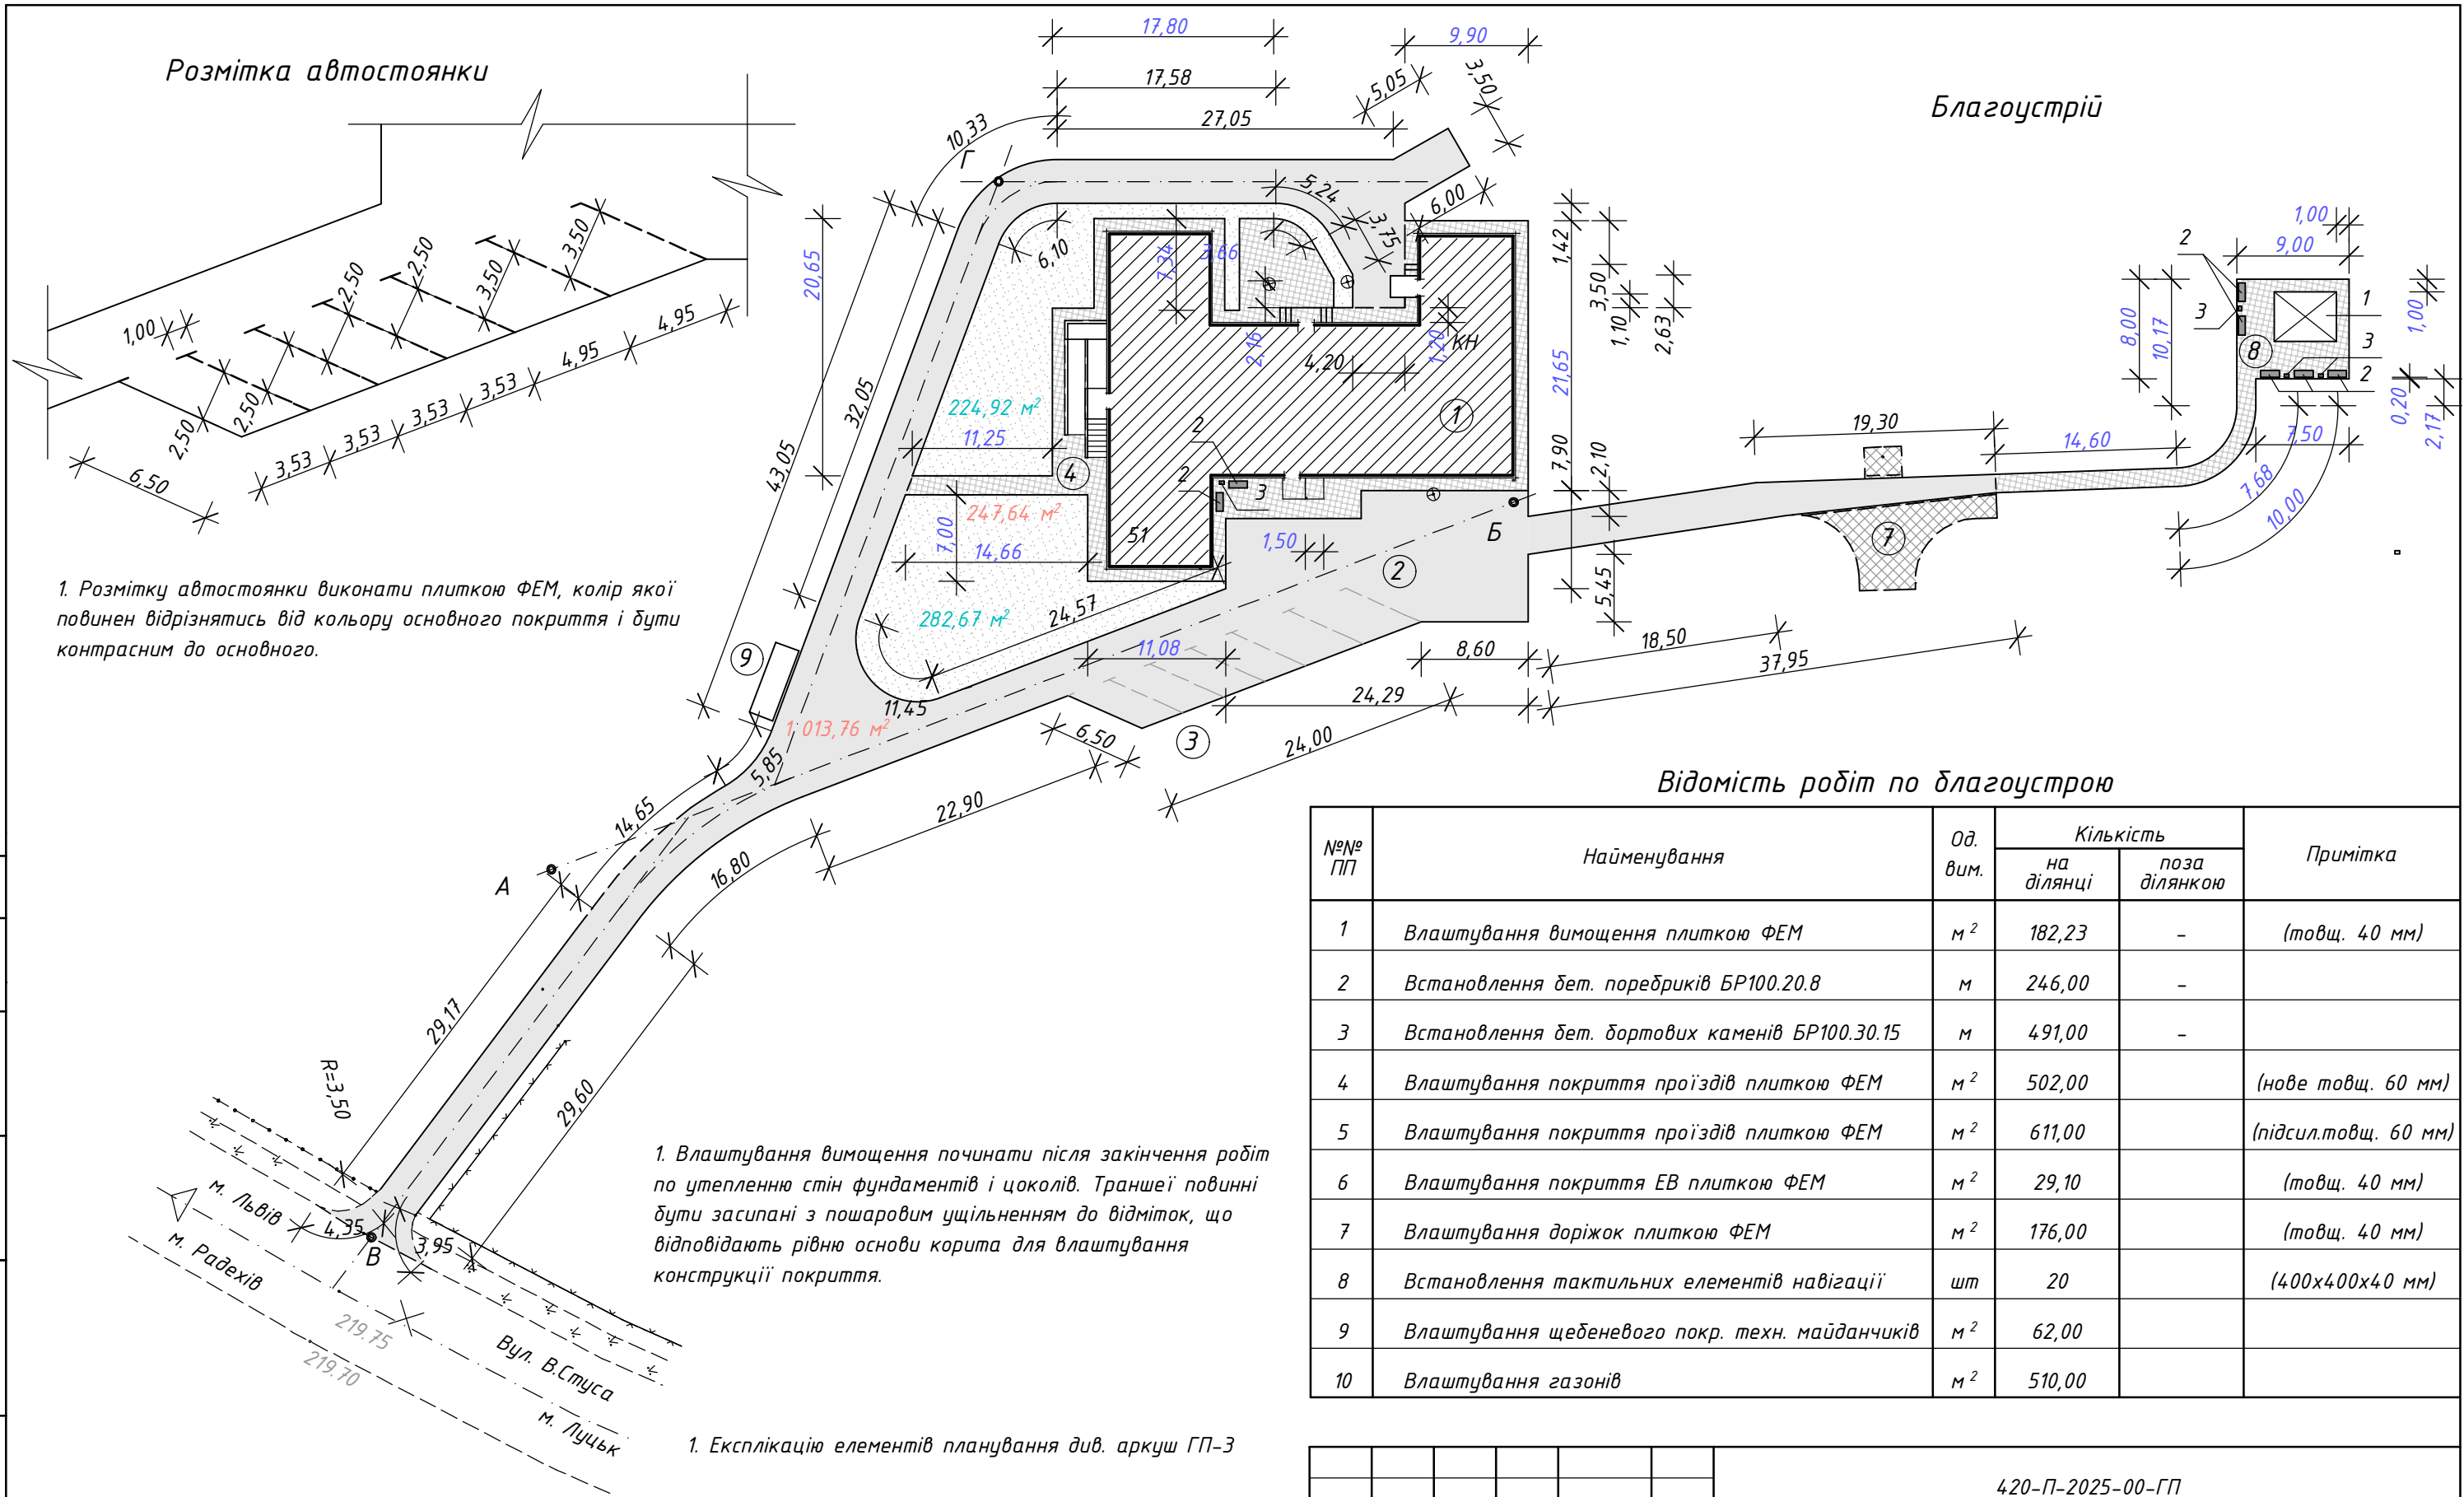

Відомість робіт по благоустрою

№№ ПП	Найменування	од. вим.	Кількість		Примітка
			на ділянці	поза ділянкою	
1	Влаштування вимощення плиткою ФЕМ	м ²	182,23	-	(товщ. 40 мм)
2	Встановлення бет. поребриків БР100.20.8	м	246,00	-	
3	Встановлення бет. бортових каменів БР100.30.15	м	491,00	-	
4	Влаштування покриття проїздів плиткою ФЕМ	м ²	502,00		(нове товщ. 60 мм)
5	Влаштування покриття проїздів плиткою ФЕМ	м ²	611,00		(підсил. товщ. 60 мм)
6	Влаштування покриття ЕВ плиткою ФЕМ	м ²	29,10		(товщ. 40 мм)
7	Влаштування доріжок плиткою ФЕМ	м ²	176,00		(товщ. 40 мм)
8	Встановлення тактильних елементів навігації	шт	20		(400x400x40 мм)
9	Влаштування щебеневого покр. техн. майданчиків	м ²	62,00		
10	Влаштування газонів	м ²	510,00		

Відомість малих архітектурних форм

№№ ПП	Найменування	Кількість, шт		Примітка
		на ділянці	поза ділянкою	
1	Альтанка GD-00402, (5000x4000)	1		
2	Лавка зі спинкою GD 00082, (1500x572x785)	7		
3	Урна вулична D10 916, (380x280x730)	4		

420-П-2025-00-ГП

Реконструкція будинку садибного типу з господарськими будівлями та спорудами для постійного або тимчасового проживання, розташованого за адресою: вулиця В. Стуса, 51, село Стоянів, Шептицького району, Львівської області


Зм.	Кіл.	Арк.	№ док.	Підпис	Дата
Розробив		Івлюшкін			
Перевірів		Головешко			
ГІП					

Благоустрії Розмітка автостоянки	ТОВ "Шинака-Україна"
-------------------------------------	-------------------------

Погоджено:	
Зам. інв. №	
Підпис і дата	
Інв. № ориг.	

Умовні позначення

- Влаштування покриття плиткою ФЕМ (підсилення)
- Влаштування покриття плиткою ФЕМ (нове)
- Зруйноване а/б покриття
- Щебеневе а/б покриття (нове)
- Існуюче а/б покриття

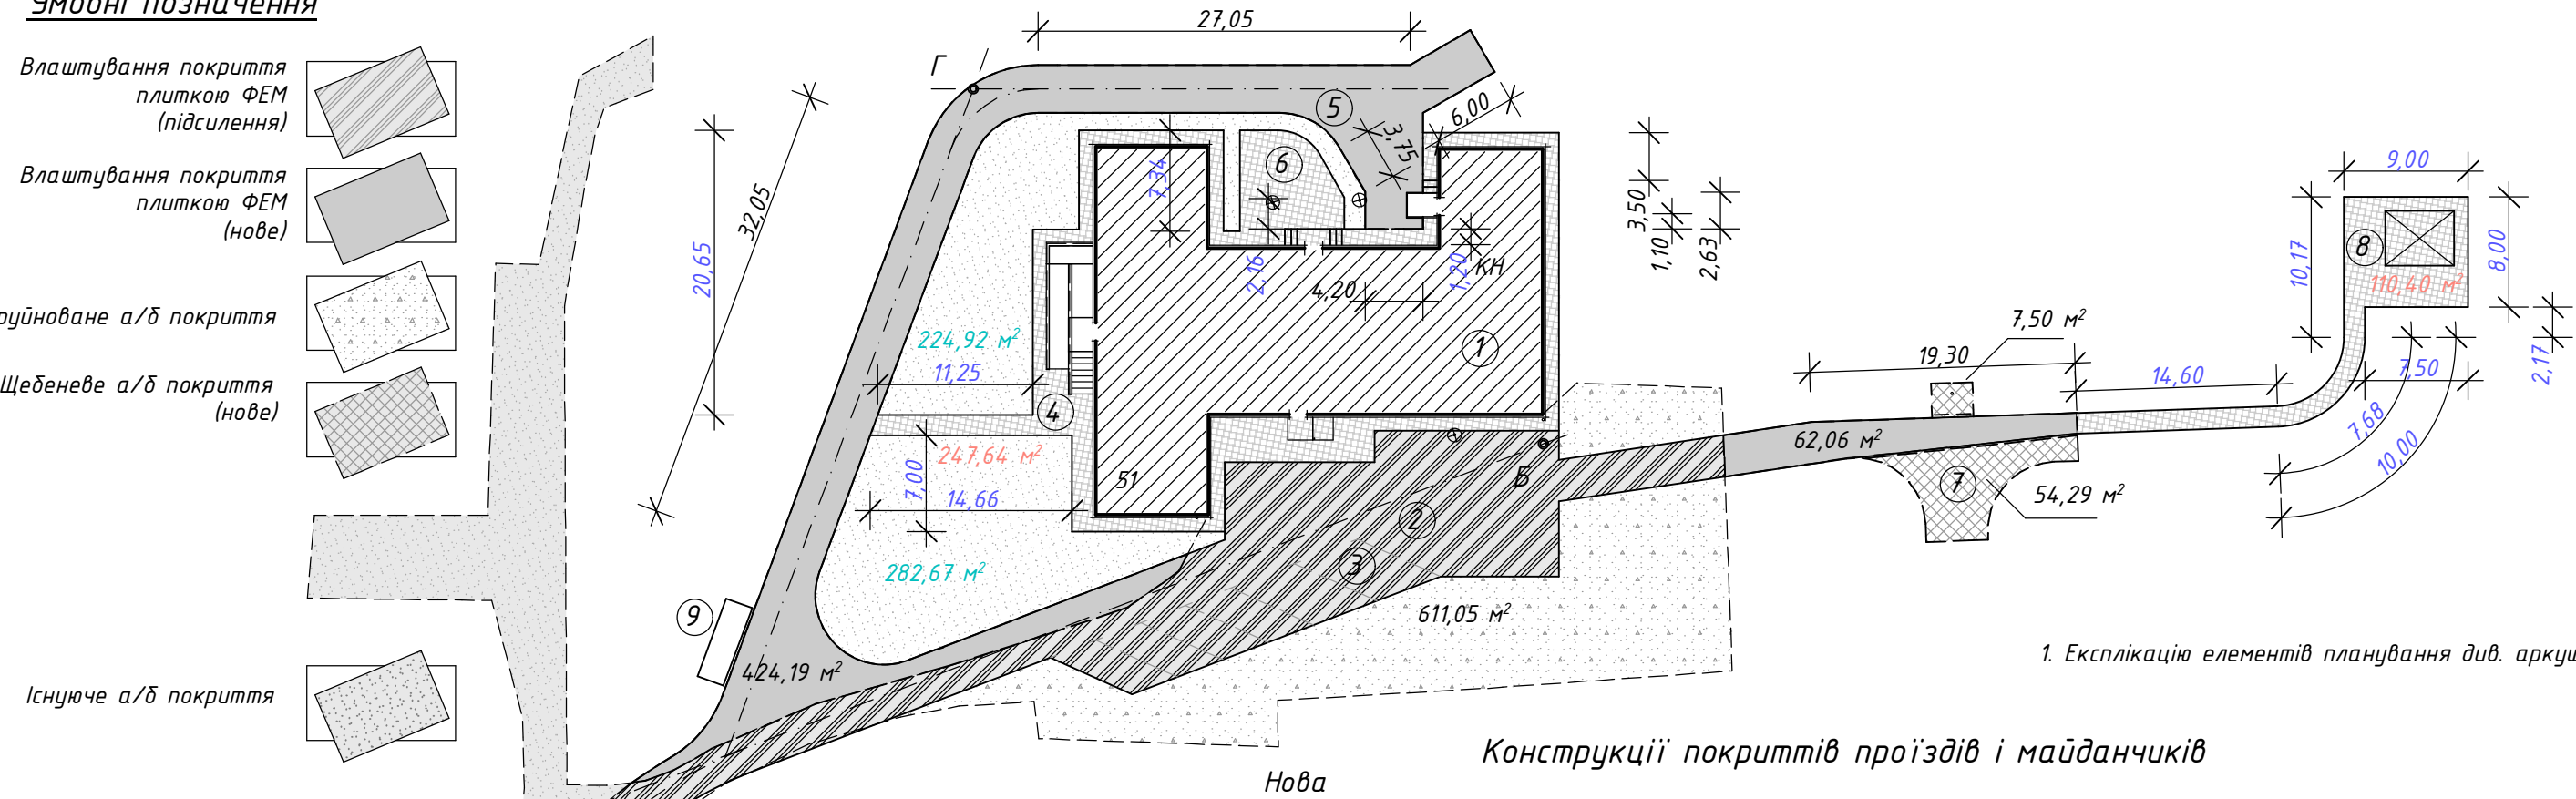


1. Експлікацію елементів планування див. аркуш ГП-3

Конструкції покриттів проїздів і майданчиків

Плитка ФЕМ	- 60
Суміш відсіву гранітного з цементом (витрата цементу 150 кг/м³)	- 50
Щебінь гранітний, фр. 20-40, М600, ДСТУ Б.В.2.7-30-95	- 150
Щебінь гранітний, фр. 40-70, М600, ДСТУ Б.В.2.7-30-95	- 200
Пісок середньої крупності з вмістом глинистих часток до 5% Кф=4м/доб, ДСТУ Б.В.2.7-32-2001	- 100
Геотекстиль (посередині шару піску)	
Пісок середньої крупності з вмістом глинистих часток до 5% Кф=4м/доб, ДСТУ Б.В.2.7-32-2001	- 100
Ущільнений ґрунт	


Підсилення

Плитка ФЕМ	- 60
Суміш відсіву гранітного з цементом (витрата цементу 150 кг/м³ суміші)	- 50
Щебінь гранітний, фр. 5-20, М600, ДСТУ Б.В.2.7-30-95	- 100
Існуюча конструкція (а/б покриття)	

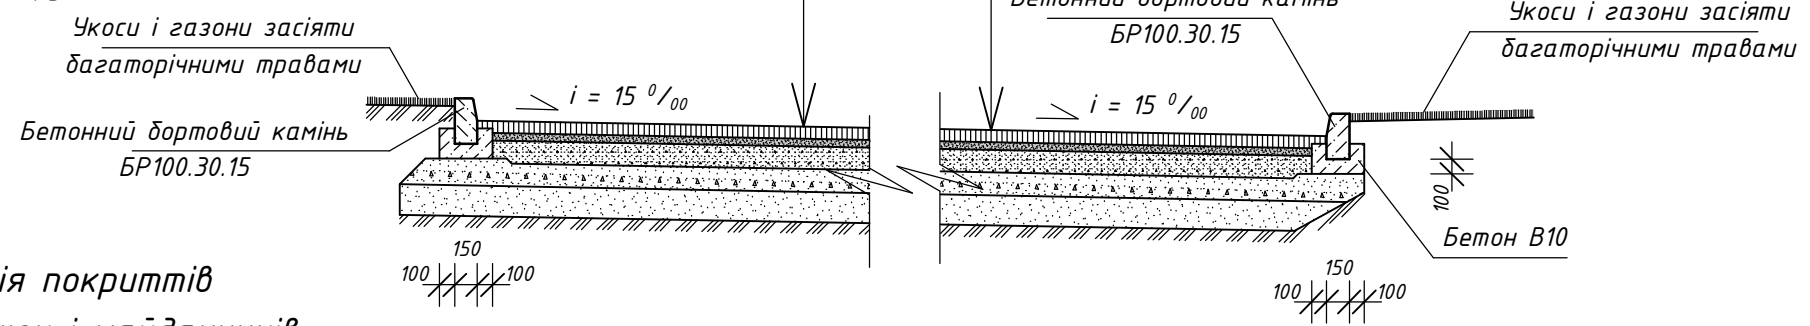

Конструкція покриттів пішохідних доріжок і майданчиків

Плитка ФЕМ	- 40
Пісок стабілізований цементом (120 кг/м³ суміші)	- 30
Щебінь гранітний, фр. 20-40, М600, ДСТУ Б.В.2.7-30-95	- 200
Ущільнений ґрунт	

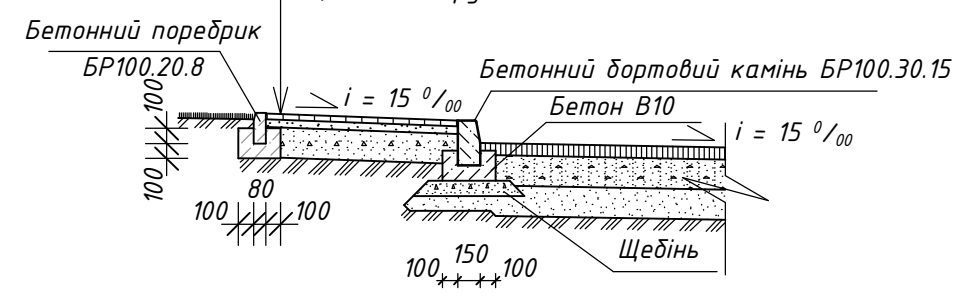

Для покриття пішохідних шляхів рекомендовано застосовувати безшовну поверхню (фігурні елементи мощення без фаски, тротуарна плитка без фаски). В іншому випадку товщина швів між елементами покриття не повинна перевищувати 5мм згідно п.5.1.7 ДБН В.2.2-40:2018.

420-П-2025-00-ГП											
Реконструкція будинку садибного типу з господарськими будівлями та спорудами для постійного або тимчасового проживання, розташованого за адресою: вулиця В. Стуса, 51, село Стоянів, Шептицького району, Львівської області											
Зм.	Кл.	Арк.	№ док.	Підпис	Дата						
Розробив	Івлюшкін										
Перевірів	ГІП	Головешко									
<table border="1"> <tr> <td>Стадія</td> <td>Аркуш</td> <td>Аркушів</td> </tr> <tr> <td>РП</td> <td>10</td> <td></td> </tr> </table>						Стадія	Аркуш	Аркушів	РП	10	
Стадія	Аркуш	Аркушів									
РП	10										
Конструкції покриттів проїздів і майданчиків, пішохідних доріжок і майданчиків ТОВ "Шинака-Україна"											

Погоджено:	
Зам. інв. №	
Підпис і дата	
Інв. № ориг.	