




Демонтажний план 9 поверху

Умовні позначення:

-  - Демонтувати частину перегородки під дверний отвір
-  - Демонтувати двері

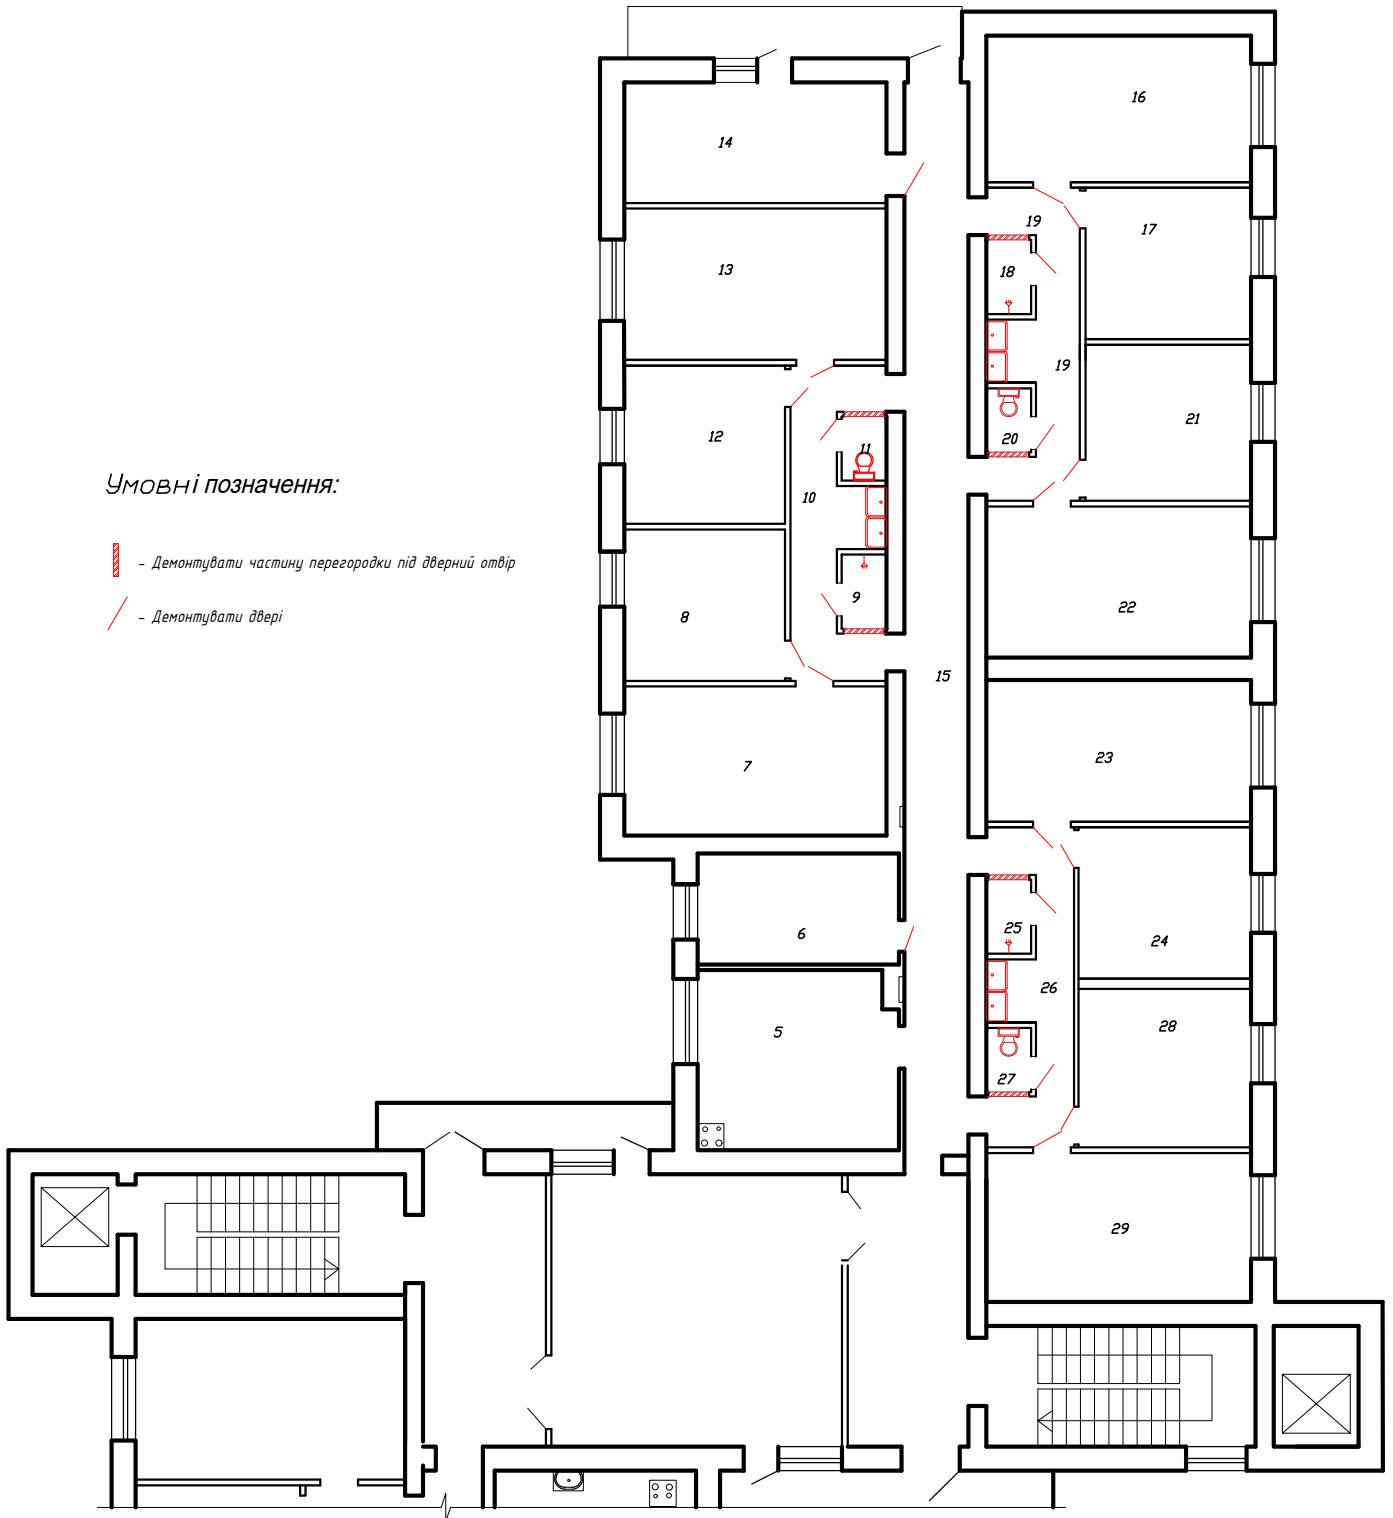

План 9 поверху

Умовні позначення:

Д1 - МП двері з ручкою та замком 0,9\*2,05  
 Д2 - МДФ двері з ручкою та замком 0,8\*2,05  
 Д3 - МП двері з ручкою 0,8\*2,05  
 всі розміри уточнити по місцю

 - закласти отвірдемонтованих дверей

